

Tekenplan vastgoedpresentatie
Wiekenweg 56-G
3815 KL Amersfoort
info@tekenplan.nl



MEETCERTIFICAAT CONFORM BRANCHEBREDE MEETINSTRUCTIE

Type meting: Meetcertificaat A, gebouw op locatie gecontroleerd.
Opgemaakt door: Tekenplan vastgoedpresentatie
Gecontroleerd door: Mevr. J.P. Stuivenberg
Datum: maandag 6 juli 2020
Ingemeten door: Tekenplan vastgoedpresentatie

OBJECT GEGEVENS

Adres: Zandweg 32
Plaatsnaam: Wijk bij Duurstede
Type object: Woning

BEPALING OPPERVLAKE EN INHOUD


Gebruiksoppervlakte wonen: 147,8 m²
Overige inpandige ruimte: -
Gebouwgebonden buitenruimte: -
Externe Bergruimte: 6,6 m²

Bruto inhoud Hoofdgebouw: 532 m³
Bruto inhoud Bijgebouw: 21 m³

A handwritten signature in black ink, consisting of a stylized 'R' and 'd' followed by a horizontal line.

Dhr. Ing. R. de Groot
Tekenplan vastgoedpresentatie

Voor de berekening van de vloeroppervlakten en inhoud is gebruik gemaakt van de meet- en rekenmethode conform de branchebrede meetinstructie, opgesteld in 2007 door de brancheverenigingen om duidelijkheid en eenheid te creëren in de manier van meten. Met dit certificaat heeft u de garantie dat de oppervlakte en inhoud zijn berekend volgens deze opgestelde richtlijnen. Mochten er daarentegen toch cijfers afwijken van de werkelijkheid, dan kunnen hier geen rechten aan worden ontleend, tenzij duidelijk aantoonbaar is dat er opzettelijk van de richtlijnen is afgeweken.

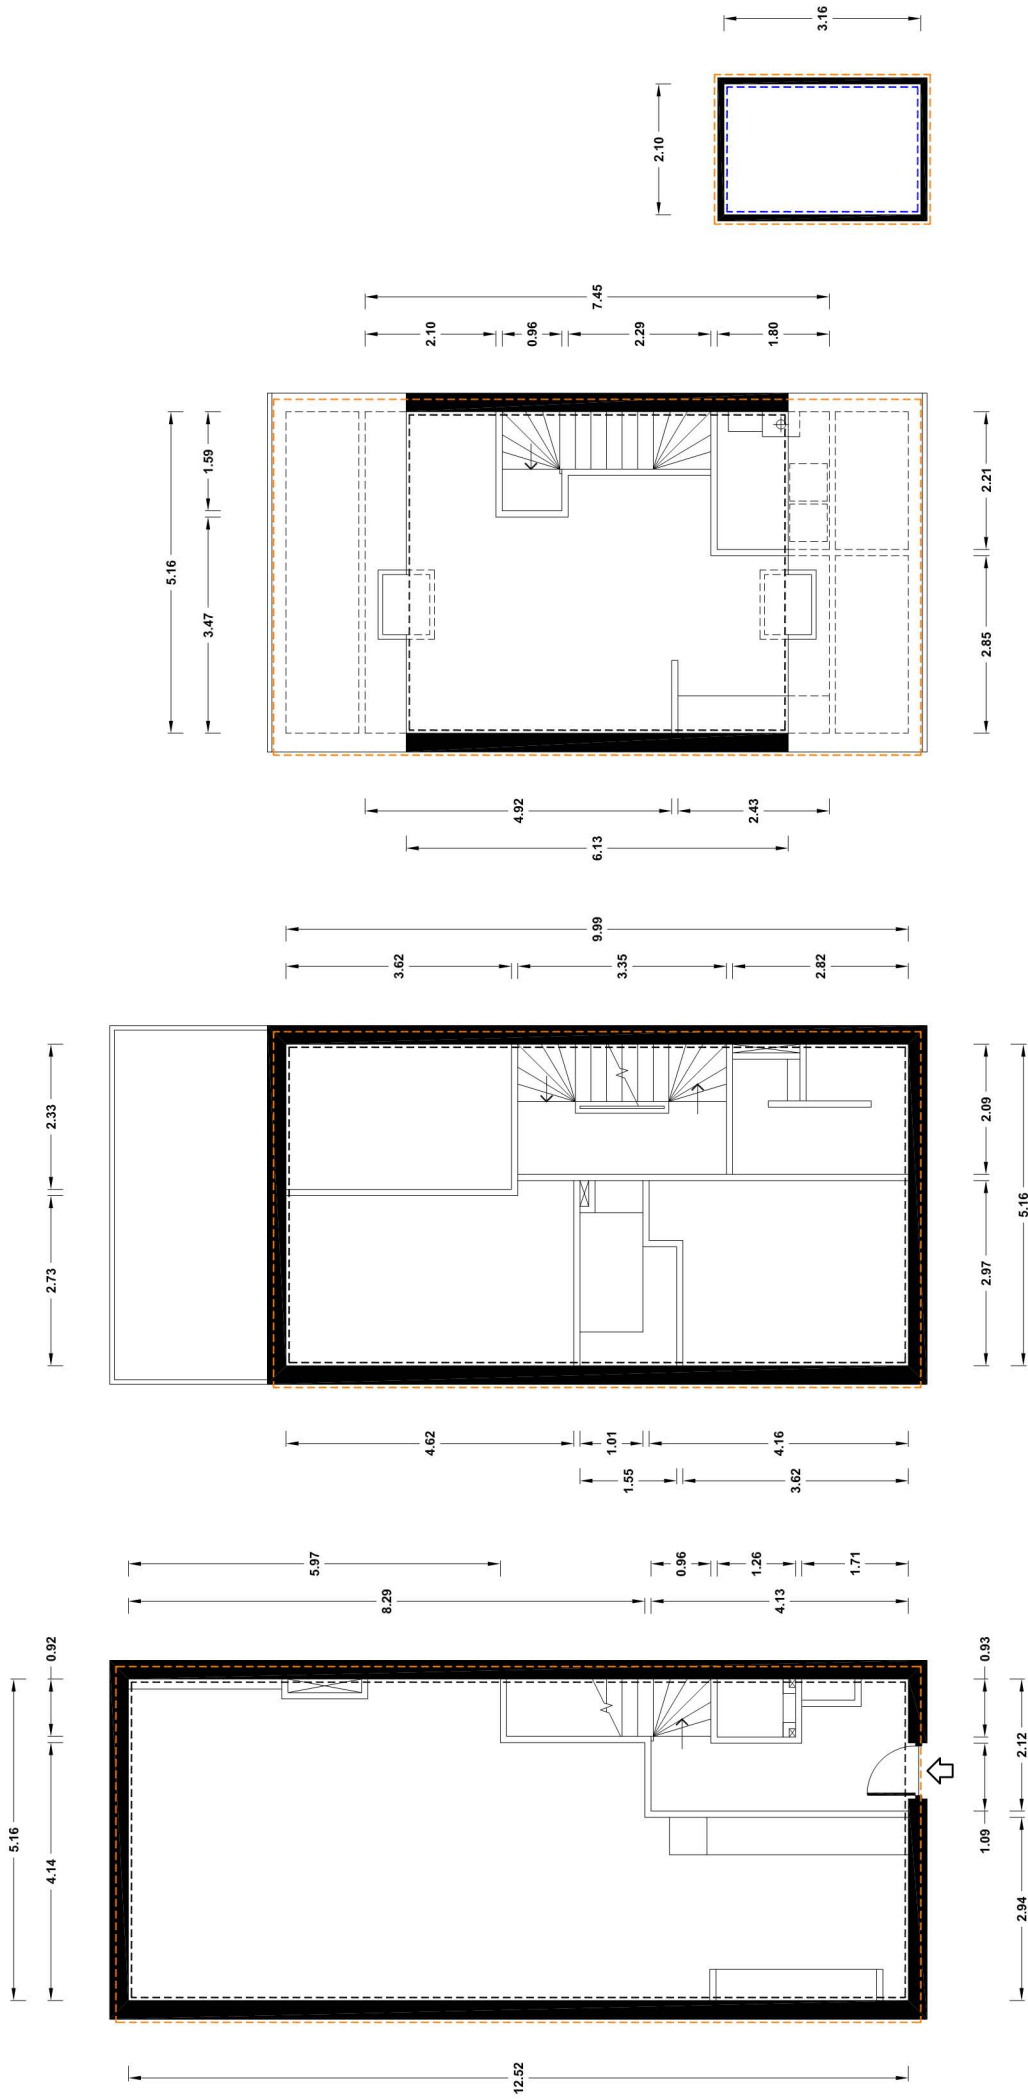

Begane grond	area 64.60	Berging	area 6.64
Eerste Verdieping	area 51.55	Tweede Verdieping	area 31.63
	area 71.92		area 57.73

Zandweg 32 te Wijk bij Duurstede