



VRAAGPRIJS € 285.000 K.K.

VOLDERSTRAAT 21
WIJK BIJ DUURSTED



KENMERKEN

Overdracht

Vraagprijs	€ 285.000,- k.k.
Servicekosten	€ 65,-
Elektra	€ 65,-
Gas	€ 80,-
Aanvaarding	In overleg

Bouw

Type object	Appartement, maisonnette
Woonlaag	2e woonlaag
Soort bouw	Bestaande bouw
Bouwperiode	1991
Dakbedekking	Dakpannen Keramisch
Type dak	Zadeldak
Keurmerken	Energie prestatie advies
Isolatievormen	Ankerloze spouwmuren Dakisolatie Dubbel glas

Oppervlaktes en inhoud

Gebruiksoppervlakte wonen	71 m ²
Inhoud	241 m ³
Oppervlakte externe bergruimte	4 m ²
Oppervlakte gebouwgebonden buitenruimte	15 m ²

Indeling

Aantal bouwlagen	3
Aantal kamers	3 (waarvan 2 slaapkamers)
Aantal badkamers	1
Aantal balkons	1

Locatie

Ligging	In centrum
---------	------------

Tuin

Type	Achtertuint
------	-------------

Energieverbruik

Energie label	C
---------------	---

CV ketel

CV ketel	Vaillant HR Combi
Warmtebron	Gas

KENMERKEN

Bouwjaar	2010
Combiketel	Ja

Uitrusting

Warm water	CV-ketel
Heeft een balkon	Ja
Glasvezelaansluiting aanwezig	Ja
Tuin aanwezig	Ja
Heeft een garage	Ja
Heeft schuur/berging	Ja
Heeft een dakraam	Ja
Heeft ventilatie	Ja

Vereniging van Eigenaren

Periodieke bijdrage	Ja
---------------------	----

Kadastrale gegevens

Eigendom	Eigen grond
----------	-------------

OMSCHRIJVING

Gelegen in Wijk bij Duurstede ligt dit karakteristieke appartement, type 3-kamer maisonnette, op de 1e en 2e verdieping gelegen met een heerlijk dakterras op het oosten en met een losse stenen berging.

De Volderstraat bevindt zich in de binnenstad van Wijk bij Duurstede en is gelegen in een kindvriendelijke en rustige buurt.

Heeft u altijd al in het historische centrum van Wijk bij Duurstede willen wonen, dan heeft u nu de kans om vlakbij gezellige terrasjes, cafés, ateliertjes en leuke winkels uw thuis te vinden. Ook alle dagelijkse verse boodschappen kunt u in de buurt halen.

De Volderstraat 21 is een beschermd stadsgezicht en is heerlijke, lichte maisonnette midden in het centrum van de historische stad Wijk bij Duurstede, gelegen vlakbij alle winkeltjes, ateliertjes en terrasjes.

Je kunt ervoor kiezen om deze drukte op te zoeken maar je kunt ook heerlijk rustig op je balkon van dit fraaie appartement vertoeven en genieten van de (ondergaande) zon.

De woning heeft in totaal 2 slaapkamers, berging en een zonnig dakterras. Het dakterras heeft uitzicht over de stadstuin van Wijk bij Duurstede, de Mazijk. Het terras is groot genoeg voor het plaatsen van een tafel waar je met 4 personen aan kunt zitten.

De eerste verdieping is voorzien van een mozaïken houten vloer. De half open keuken is ingericht met diverse inbouwapparatuur en is van alle gemakken voorzien.

Bijzonderheden van de woning

- Dakterras
- Gelegen in het centrum van Wijk bij Duurstede
- 2 slaapkamers
- Berging
- Uitzicht op de Mazijk


Heerlijk appartement in de binnenstad van Wijk bij Duurstede met uitzicht over de Mazijk.



Entree

Via de aan de ruime straat gelegen voordeur treedt u de ruime betegelde hal binnen waar u de trap naar boven kunt nemen naar de eerste verdieping van het appartement.

Achter het complex, op de begane grond, bevindt zich een houten berging. De berging is 2.68m lang en 1.64m breed. Een heerlijke ruimte voor het opbergen van uw fiets of andere op te bergen spullen. Deze berging is ook via de Mazijk te bereiken.

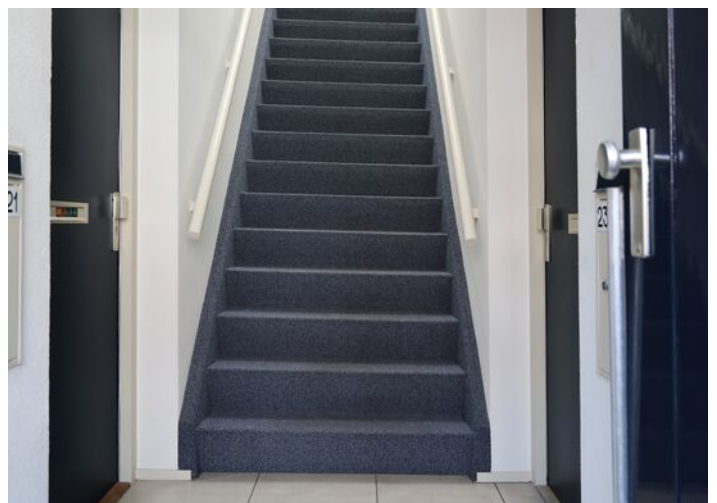



Eerste verdieping

Op de eerste verdieping treft u een ruime en lichte woonkamer aan voorzien van een mozaïeken houten vloer. De half openkeuken met diverse inbouwapparatuur bevindt zich eveneens op deze verdieping. De keuken is licht uitgevoerd en heeft veel opbergruimte. Doordat deze halfopen is, heeft u privacy als u heerlijk aan het koken bent. Aan de zijkant van de keuken heeft u een groot raam wat voor veel lichtinval zorgt.

Via de keuken komt u door de openslaande deur op het grote terras van maar liefst 3,39 m. lang en 4,55m breed. Hier kunt u heerlijk van de zon genieten en tevens van het prachtige uitzicht wat u vanaf dit terras kunt waarnemen.

Het balkon ligt op het oosten.











De garderobe en het toilet zijn direct naast de voordeur en naast de keuken gesitueerd. Een royale ruimte waar u en uw gasten volop privacy ervaren, maar waar u ook uw jassen, tassen en schoenen keurig kunt opbergen

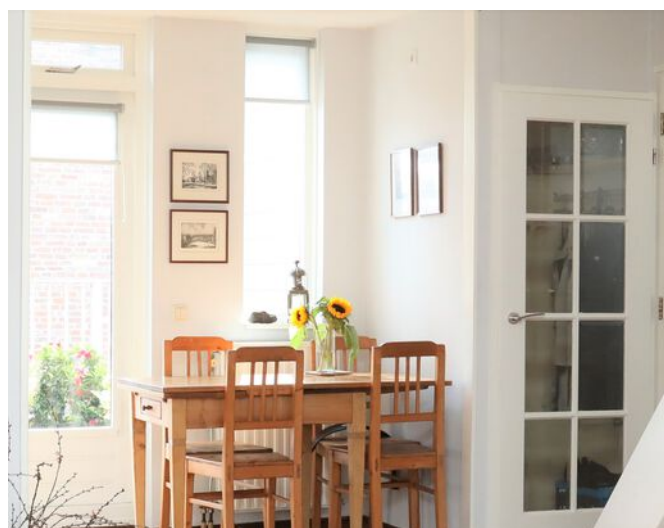

PLATTEGROND

Volderstraat 21 te Wijk bij Duurstede Eerste Verdieping

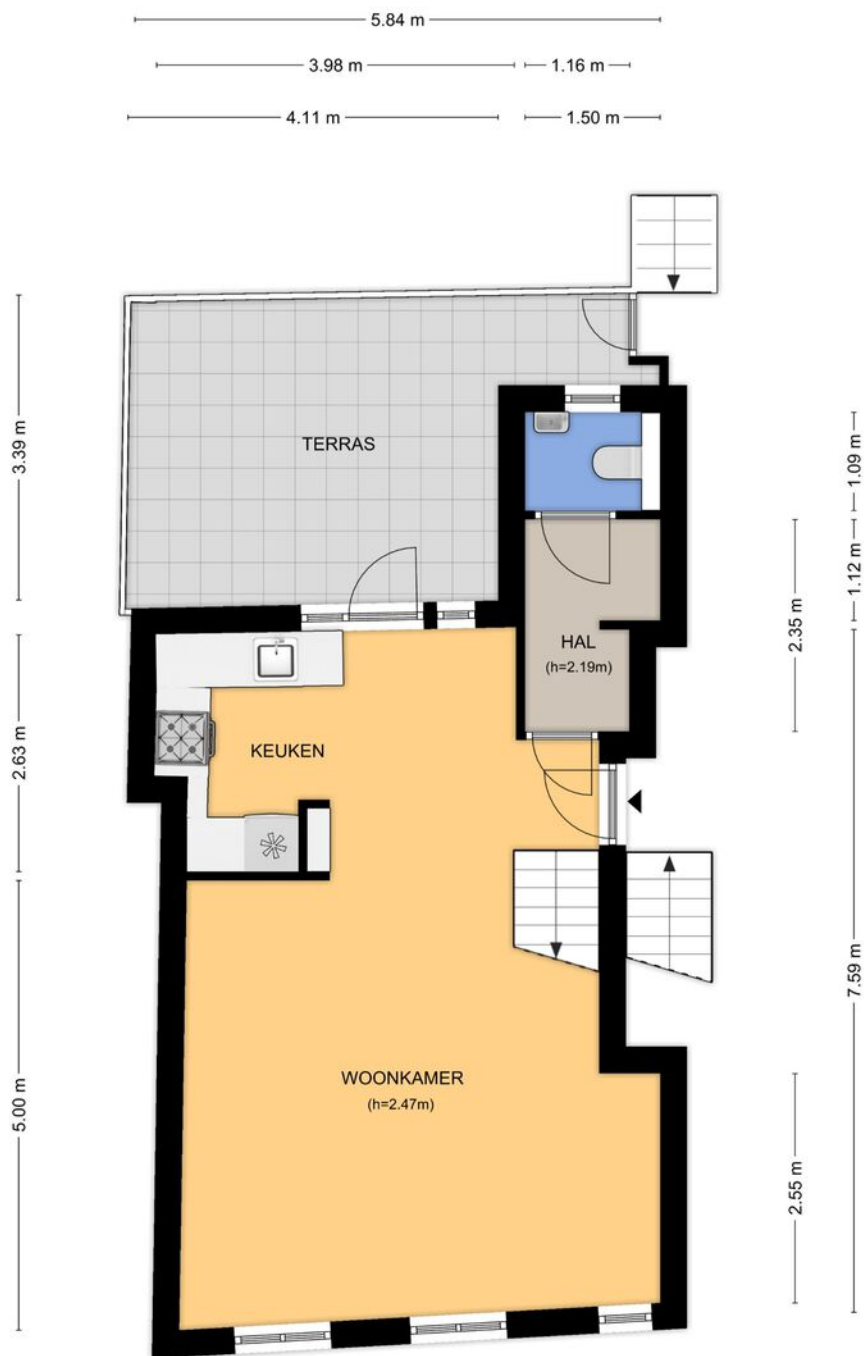

Aan de plattegronden kunnen geen rechten worden ontleend.
© Tekeningen Vastgoedpresentatie



Tweede verdieping

Op de tweede verdieping treft u 2 slaapkamers aan: een grotere en een kleinere slaapkamer. De grote slaapkamer is maar liefst 2,55m breed en 4,64m lang.



Deze slaapkamer heeft 2 openslaande ramen zodat u deze kamer goed kunt ventileren en waardoor deze kamer veel lichtinval heeft. De badkamer en suite is van alle gemakken voorzien en is volledig betegeld en ingedeeld met een ruime douche, wastafel en vrijhangend toilet.

De kleinere slaapkamer is 2.69m breed en 2,24m lang. .

Deze verdieping biedt u ook ruimte voor uw witgoedapparatuur en de cv. Ook hier is weer een raam gemaakt wat zorgt voor veel frisse lucht en voldoende lichtinval.





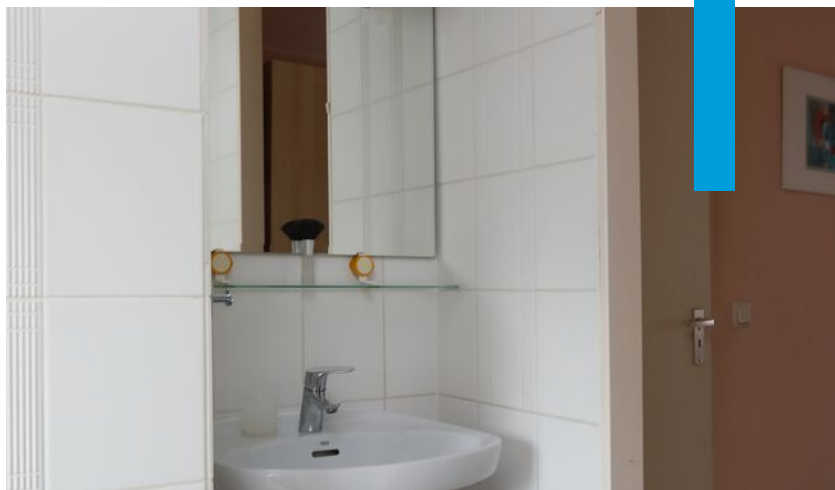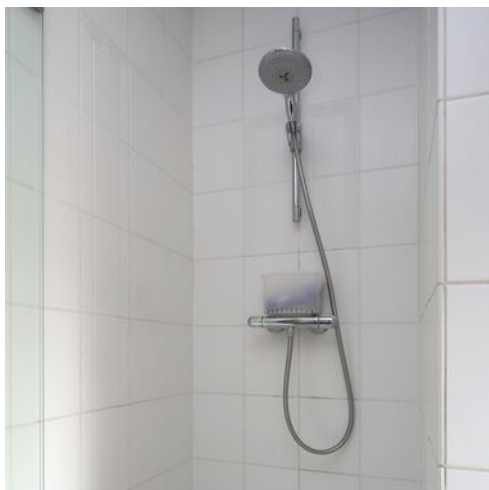

PLATTEGROND

Volderstraat 21 te Wijk bij Duurstede
Tweede Verdieping




Aan de plattegronden kunnen geen rechten worden ontleend.
© Teknplan Vastgoedpresentatie



PLATTEGROND

Volderstraat 21 te Wijk bij Duurstede
Berging

1.64 m

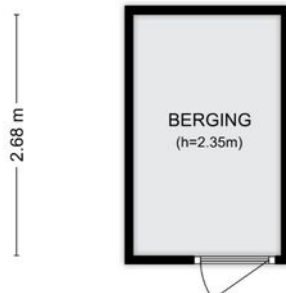

Aan de plattegronden kunnen geen rechten worden ontleend.
© Tekenplan Vastgoedpresentatie






KADASTRALE KAART

Kadastrale kaart

Uw referentie: 3961BA/21

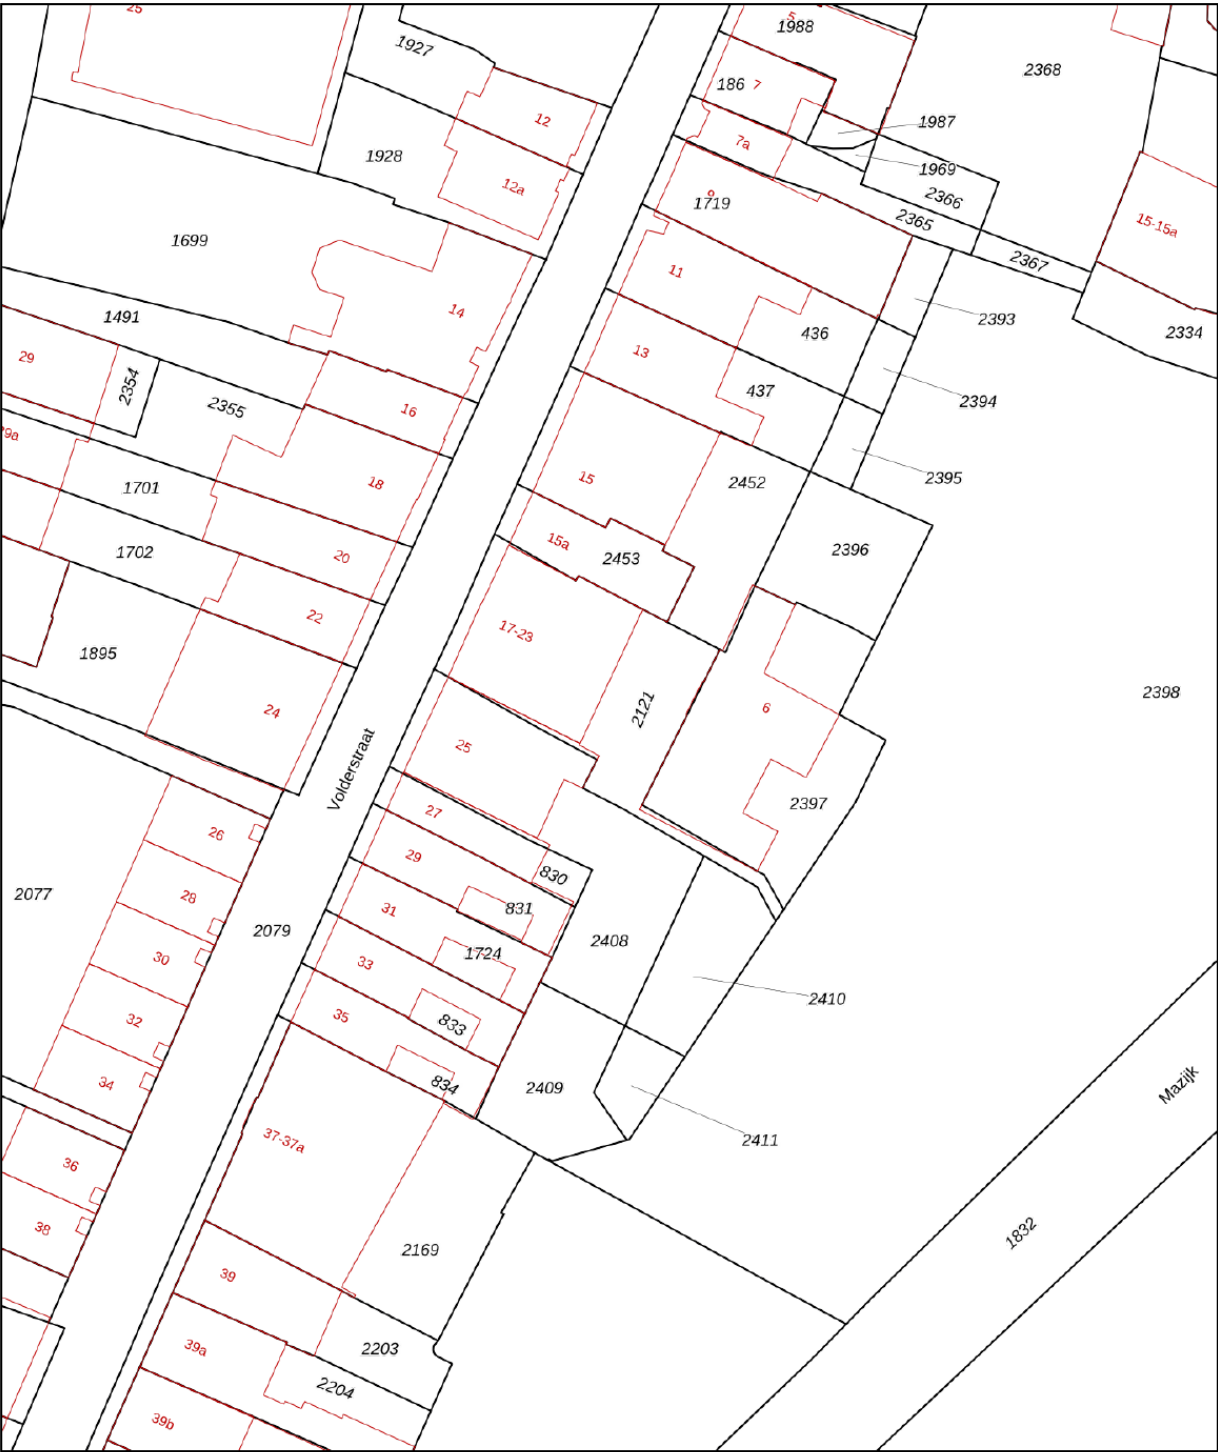

12345

25

Deze kaart is noordgericht

Perceelnummer

Huisnummer

Vastgestelde kadastrale grens

Voorlopige kadastrale grens

Administratieve kadastrale grens

Bebouwing

Schaal 1: 500

Kadastrale gemeente

Sectie

Perceel

Wijk bij Duurstede

B

2121

Aan dit uittreksel kunnen geen betrouwbare maten worden ontleend.

De Dienst voor het kadaster en de openbare registers behoudt zich de intellectuele eigendomsrechten voor, waaronder het auteursrecht en het databankenrecht.

kadaster

Voor een eensluidend uittreksel, geleverd op 5 augustus 2020

De bewaarder van het kadaster en de openbare registers

Tekenplan vastgoedpresentatie
Wiekenweg 56-G
3815 KL Amersfoort
info@tekenplan.nl



MEETCERTIFICAAT CONFORM BRANCHEBREDE MEETINSTRUCTIE

Type meting: Meetcertificaat A, gebouw op locatie gecontroleerd.
Opgemaakt door: Tekenplan vastgoedpresentatie
Gecontroleerd door: Mevr. J.P. Stuivenberg
Datum: dinsdag 11 augustus 2020
Ingemeten door: Tekenplan vastgoedpresentatie

OBJECT GEGEVENS

Adres: Volderstraat 21
Plaatsnaam: Wijk bij Duurstede
Type object: Woning

BEPALING OPPERVLAKTE EN INHOUD




Gebruiksoppervlakte wonen:	70,6 m ²
Overige in pandige ruimte:	-
Gebouwsgebonden buitenruimte:	15,4 m ²
Externe Bergruimte:	4,4 m ²

Bruto inhoud Hoofdgebouw:	241 m ³
Bruto inhoud Bijgebouw:	14 m ³

A handwritten signature in blue ink, consisting of a stylized 'R' and 'd' followed by a horizontal line.

Dhr. Ing. R. de Groot
Tekenplan vastgoedpresentatie

Voor de berekening van de vloeroppervlakten en inhoud is gebruik gemaakt van de meet- en rekenmethode conform de branchebrede meetinstructie, opgesteld in 2007 door de brancheverenigingen om duidelijkheid en eenheid te creëren in de manier van meten. Met dit certificaat heeft u de garantie dat de oppervlakte en inhoud zijn berekend volgens deze opgestelde richtlijnen. Mochten er daarentegen toch cijfers afwijken van de werkelijkheid, dan kunnen hier geen rechten aan worden ontleent, tenzij duidelijk aantoonbaar is dat er opzettelijk van de richtlijnen is afgeweken.

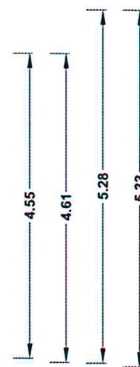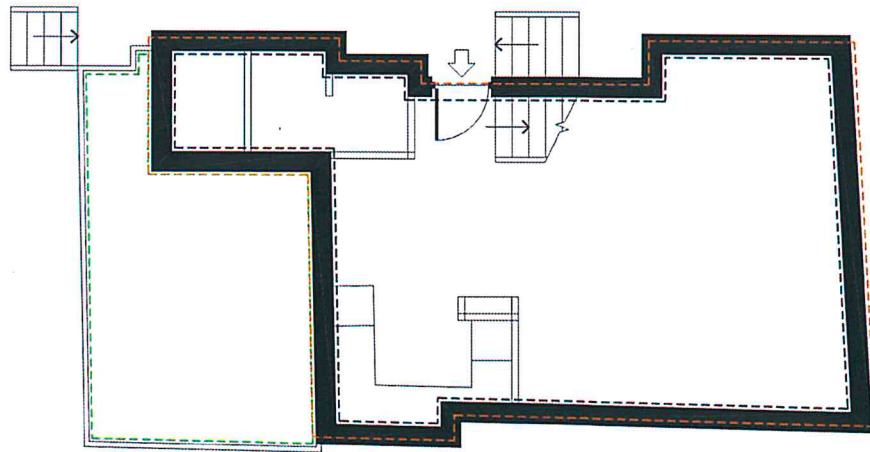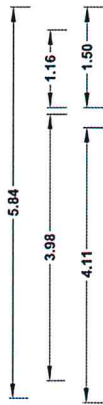


Eerste Verdieping

area 15.42

area 41.36

area 48.42

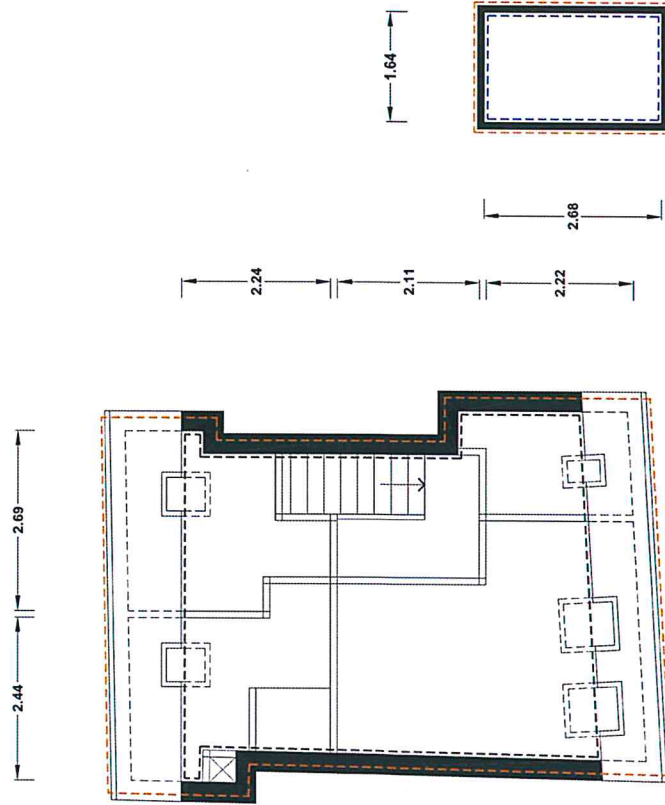

Tweede Verdieping

area 29.26

area 43.06

Berging

area 4.40

area 5.30

LIJST VAN ZAKEN BEHORENDE BIJ

Object : **Volderstraat 21, 3961 BA WIJK BIJ DUURSTEDE**
Datum : **15 augustus 2020**



Deze lijst van zaken is bedoeld om aan te geven welke zaken er al dan niet in de woning achterblijven. Bij onduidelijkheid of wanneer hier geen afspraken over gemaakt worden, dan houdt dat in dat de betreffende zaak niet in de woning achterblijft en door de verkoper mee wordt genomen.

	BLIJFT ACHTER	GAAT MEE	KAN WORDEN OVERGENOMEN	N.V.T.
Buiten				
Buitenverlichting	☒	☐	☐	☐
Tijd- of schemerschakelaar/bewegingsm elder	☒	☐	☐	☐
Tuinhuis/buitenberging	☒	☐	☐	☐
Woning				
Brievenbus	☒	☐	☐	☐
(Voordeur)bel	☒	☐	☐	☐
Veiligheidssloten en overige inbraakpreventie	☒	☐	☐	☐
Raamdecoratie, te weten				
Gordijnen - plisé	☒	☐	☐	☐
Rolgordijnen	☒	☐	☐	☐
Vloerdecoratie, te weten				
Vloerbedekking/linoleum	☒	☐	☐	☐
Parketvloer/laminaat	☒	☐	☐	☐
Warmwatervoorziening / CV				
CV met toebehoren	☒	☐	☐	☐
Thermostaat	☒	☐	☐	☐
Mechanische ventilatie/luchtbehandeling	☒	☐	☐	☐
Open haard, houtkachel				
Kachels/radiatoren	☒	☐	☐	☐
Keuken (inbouw)apparatuur, te weten				
Keukenmeubel	☒	☐	☐	☐
(Combi)magnetron	☒	☐	☐	☐
Gaskookplaat/fornuis	☒	☐	☐	☐
Oven	☒	☐	☐	☐

Vaatwasser	☒	☐	☐	☐
Afzuigkap/schouw	☒	☐	☐	☐
Koelkast/vrieskast	☒	☐	☐	☐
Wasmachine	☐	☒	☐	☐
Wasdroger	☐	☒	☐	☐
Verlichting, te weten				
Inbouwverlichting / dimmers	☒	☐	☐	☐
Opbouwverlichting	☐	☒	☐	☐
(Losse) kasten, legplanken, te weten				
Losse kast(en)	☐	☒	☐	☐
Boeken/legplanken	☒	☐	☐	☐
Werkbank in schuur/garage	☒	☐	☐	☐
Sanitaire voorzieningen				
Badkameraccessoires	☒	☐	☐	☐
Wastafel(s)	☒	☐	☐	☐
Toiletaccessoires	☒	☐	☐	☐
Waterslot wasautomaat	☐	☒	☐	☐
Telefoontoestel/-installatie				
Telefoontoestellen	☐	☒	☐	☐
Telefooninstallatie	☐	☒	☐	☐

*Deze lijst van zaken mag uitsluitend gebruikt worden door leden van Vereniging VBO.
Copyright VBO 2020, versie 2020_1.*

LOCATIE

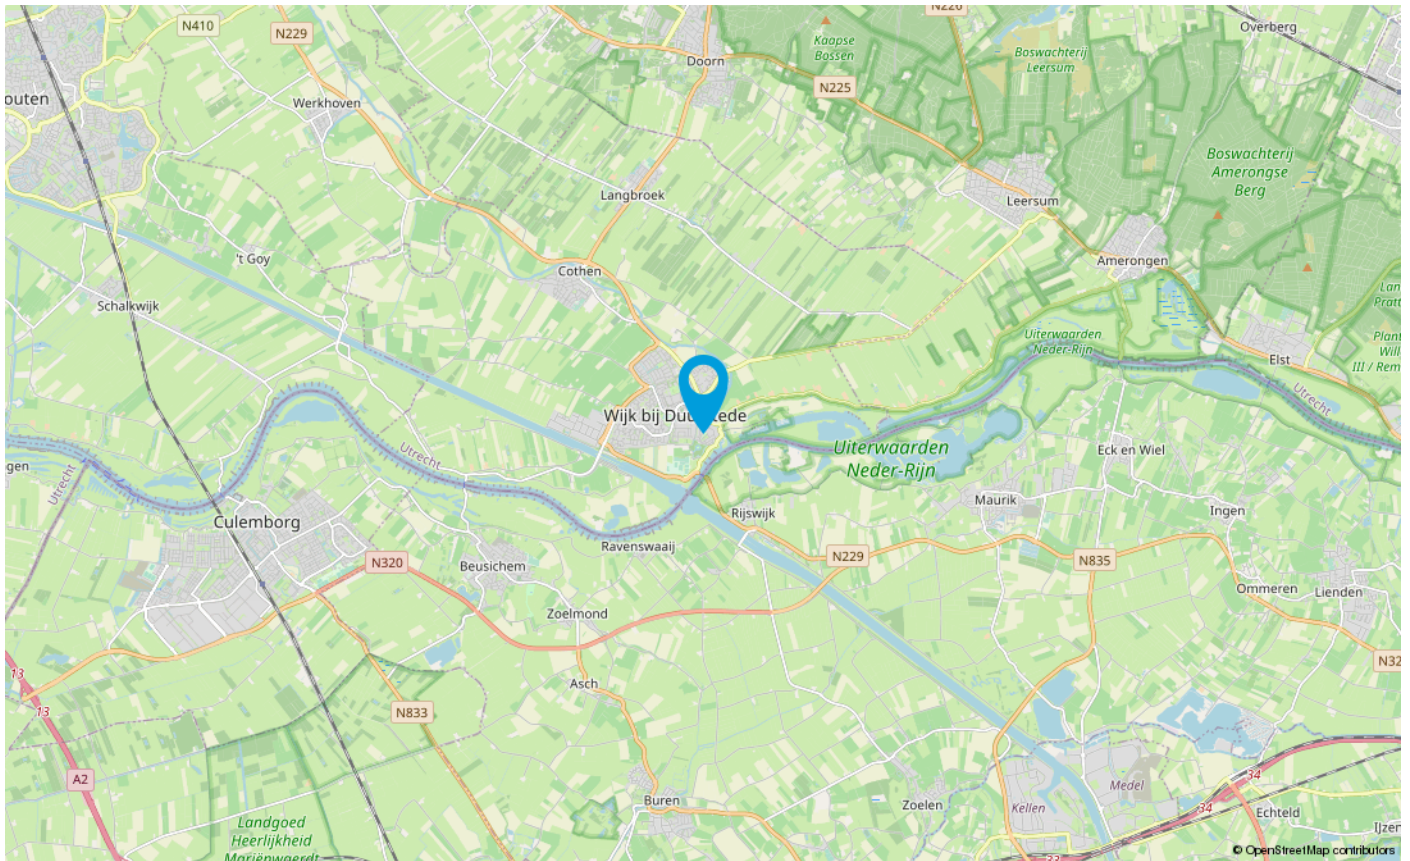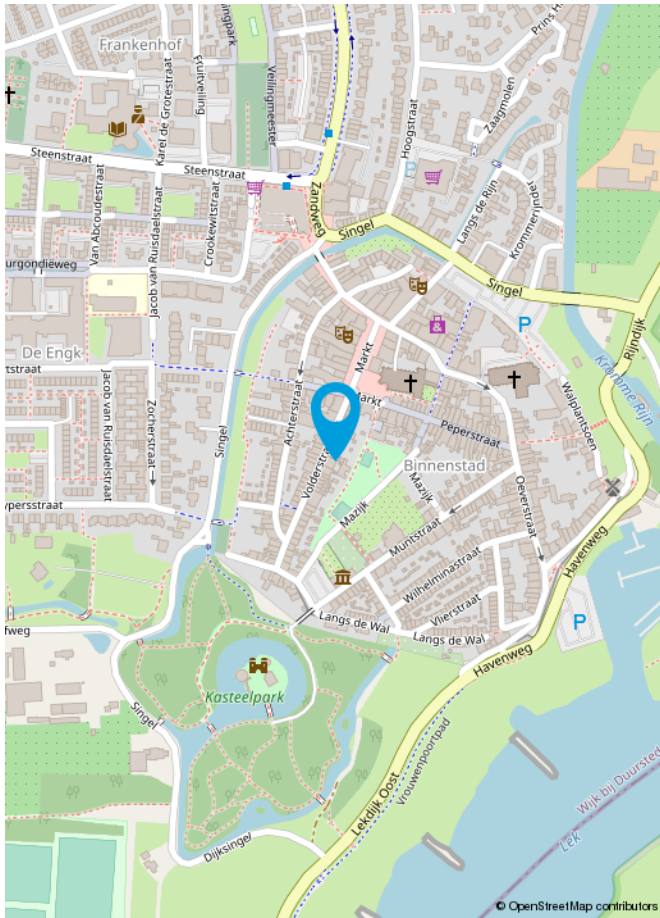

BUURTINFORMATIE

Buurtinformatie - Wijk bij Duurstede / Binnenstad

Leeftijd



0 - 14: 17%

15 - 24: 12%

25 - 44: 22%

45 - 64: 34%

65+: 16%

Huishoudens



Eenpersoons: 27%

Zonder kinderen: 34%

Met kinderen: 39%

Koop / huur



Koop: 67%

Huur: 33%



49%



51%



1,1 per huishouden

Gemiddelde woningwaarde:

€ 233.000

WAAROM WONEN IN WIJK BIJ DUURSTEDEN?

Wijk bij Duurstede is een bruisende stad gelegen aan de splitsing van de Rijn en de Lek in provincie Utrecht. Een stad met een belangrijke geschiedenis wat nog veel is terug te zien aan de speciale monumenten en gebouwen die te vinden zijn in de stad. Wijk bij Duurstede heette voorheen Dorestad en was in de 8 e en 9 e eeuw de grootste en rijkste plaats van Nederland en hét handelscentrum van Noord-West Europa.

Het stadje heeft een gezellige, historische binnenstad en ligt in een gevarieerd landschap. Schitterende rivieren en dijken, pittoreske dorpjes, kastelen, uitgestrekte weilanden en prachtige boomgaarden wisselen elkaar in alle windrichtingen af. Wijk bij Duurstede heeft de enige molen in Europa waar je onderdoor kunt rijden. Je kunt lekker genieten van de vele strandjes van de Uiterwaarden of een lekkere wandeling maken door de bossen of natuurgebieden.

Natuurgebieden:

- Verschillende parkjes
- Wandelen naast het wandelgebied de Lek
- Natuurgebied de Kromme Rijn

In totaal telt Wijk bij Duurstede 74 rijksmonumenten waaronder:

- Korenmolen Rijn en Lek
- Kasteel Duurstede met een stadstuin
- Historische walmuur

De bewoners in Wijk bij Duurstede zijn heel verschillend. Jong en oud, diverse etniciteiten, alleenstaand, samenwonend of gezinnen; ze wonen allemaal samen in Wijk bij Duurstede. Wijk bij Duurstede beschikt over diverse supermarkten en een diversiteit aan winkels, zodat u bijna alles bij u in de buurt kunt kopen en u betaalt geen parkeerkosten.

Ook voor gezellige, verscheidende restaurantjes en druk bezochte cafétjes kunt u in Wijk bij Duurstede goed terecht. Deze cafétjes en restaurants beschikken over gezellige terrasjes waar het met mooi weer goed vertoeven is en waar u lekker kunt relaxen of met uw vrienden kunt borrelen of kunt eten. Sportfaciliteiten zijn altijd in de buurt want in Wijk bij Duurstede zijn er diverse sporten te vinden zoals squashen, hockey, fitness, voetbal en nog meer!

Openbaar vervoer mogelijkheden zijn er in Wijk bij Duurstede genoeg, zo zijn er hele goede busverbindingen die zowel overdag als in de spits u snel de stad of juist weer thuis brengen.

Bovendien wordt er in Wijk bij Duurstede veel georganiseerd. Zo is er iedere eerste zondag van de maand een cultureel rondje door Wijk bij Duurstede, wordt er Jazz bij Duurstede georganiseerd, een Geraniummarkt, een brocante markt, Kleurrijk Wijk, Dance behind the Wall en nog veel meer.

Al met al een heerlijke stad om in te wonen!



ONS TEAM

Winvest Onroerend Goed is gevestigd in Wijk bij Duurstede en bij ons bent u aan het juiste adres als u zoekt naar een makelaar die oog heeft voor de klant en die garant staat voor een prettige en actieve vlotte aan- en/of verkoop van uw woning.

Winvest Onroerend Goed is aangesloten bij de VBO-makelaardij brancheorganisatie, om ons verder te onderscheiden en onze deskundigheid en kwaliteit te onderstrepen.

Vol trots kunnen wij mededelen dat wij op Funda een score hebben van een verkoop gemiddelde van 9,1, waarbij wij het hoogst scoren op Deskundigheid, Service en Begeleiding.

Bij Winvest Onroerend Goed staat de klant centraal en wij begeleiden onze klanten tijdens

het aan/en/of verkoopproces van A-Z.

Winvest Onroerend Goed is een dynamisch, actief en regionaal opererend full service makelaarskantoor naar de wens van de klant anno NU. Niet alleen zijn wij gespecialiseerd in aan- en verkoopbemiddeling, huur- en verhuurbemiddeling maar zijn wij ook Register-Taxateur waardoor onze marktkennis altijd up-to-date is.

Wij zijn ervan overtuigd dat wij onze onderhandelingscourtage altijd terugverdienen en u hebt de zekerheid, dat u niet te duur koopt en dat uw nieuwe woning verkregen wordt met de zekerheid van kennis, expertise en ervaring van professionele VBO-Makelaars. Wij werken met de Algemene Consumenten voorwaarden, opgesteld in samenwerking met vbo makelaar. U bent van harte welkom bij Winvest Onroerend Goed.

Openingstijden

Maandag tot en met vrijdag van 09.00 tot 17.30 uur.
Zaterdag van 10.00 tot 15.00 uur.

Meer informatie

Wilt u meer informatie of wilt u een (vrijblijvende) afspraak maken?

Stuurt u ons dan een e-mail, bel of schrijft u ons! Wij presenteren u graag de werkwijze van onze marketinginstrumenten en het te behalen resultaat voor u!



Robbert May



Rob van Gorkum



Nigel May



MEEST GESTELDE VRAGEN

Hoe komt de koop tot stand?

Als de verkoper en koper het eens worden over de voor hen belangrijkste zaken bij de koop (dat zijn meestal de prijs, de opleveringsdatum en de ontbindende voorwaarden), dan legt de verkopend makelaar de afspraken schriftelijk vast in de koopakte. Er ontstaat dan een wilsovereenstemming'.

Ontbindende voorwaarden zijn dan een belangrijk onderwerp. U krijgt als koper niet automatisch een ontbindende voorwaarde. Wilt u bijvoorbeeld een ontbindende voorwaarde voor de financiering van de woning, dan moet u dit melden bij het uitbrengen van uw bod. Het is belangrijk dat partijen het ook eens zijn over de aanvullende afspraken en ontbindende voorwaarden voordat de koopakte wordt opgemaakt. Naast de eerder genoemde punten worden meestal nog enkele aanvullende afspraken in de koopakte opgenomen. Te denken valt bijvoorbeeld aan de boeteclausule indien één van beide partijen zijn verplichtingen niet nakomt.

Wanneer er door een consument een woning wordt gekocht bepaalt de Wet Koop Onroerende Zaken dat een koop pas is gesloten als deze schriftelijk is vastgelegd. Zolang geen koopakte is opgemaakt en deze door beide partijen niet is ondertekend, is er geen rechtsgeldige koop.

Zodra de verkoper en de koper de koopakte hebben ondertekend en de koper (en eventueel de notaris) een afschrift van de akte heeft ontvangen, treedt voor de particuliere koper de wettelijke bedenktijd in werking. Binnen deze bedenktijd kan de koper alsnog afzien van de aankoop van een woning. Ziet de koper tijdens de bedenktijd niet af van de koop, dan zijn de financiën rond en vormen ook eventuele andere ontbindende voorwaarden geen obstakel meer en zal op de afgesproken opleveringsdatum de overdracht plaatsvinden bij de notaris.

Wat is de bedenktijd?

Gedurende de bedenktijd kan de koper de overeenkomst alsnog ongedaan maken. Zo wordt de gelegenheid geboden om bijvoorbeeld deskundigen te raadplegen. De bedenktijd duurt drie werkdagen (m.u.v. zon- en feestdagen) en begint op de dag die volgt op de dag dat de koper de (door beide partijen) ondertekende akte of een kopie daarvan krijgt overhandigd. De bedenktijd eindigt tegen middernacht van de laatste dag van de bedenktijd. Het is dus niet van belang hoe laat de koper het afschrift van de akte heeft ontvangen. De wijze waarop de koper dit moet mededelen aan de verkoper staat in de koopovereenkomst beschreven.

Wat houdt 'kosten koper' in?

Kosten koper (k.k.) betekent dat de koper de kosten voor de overdracht van de woning voor zijn/haar rekening neemt. De kosten koper bedraagt circa 4% van de koopprijs. Onder kosten koper vallen de volgende kosten:

- Overdrachtsbelasting;
- Notariskosten voor de opmaak van de akte van levering;
- Kadasterkosten voor inschrijving van de akte van levering.

Naast deze kosten dient de koper ook rekening te houden met:

- notariskosten voor de opmaak van de hypotheekakte;
- kadasterkosten voor de inschrijving van de hypotheekakte.

Onder de kosten koper vallen nooit de makelaarskosten. Als een verkoper een makelaar inschakelt voor de verkoop van zijn/haar woning dan zal de verkoper de kosten van deze makelaar moeten betalen. Als de koper een makelaar inschakelt voor de aankoop van een woning dan zal de koper de kosten van deze makelaar moeten betalen.

Wat betekent 'onder bod' zijn?

Onder bod betekent dat er een serieuze gegadigde is voor het huis. Iemand heeft een bod gedaan op de woning en een tegenvoorstel gekregen van de verkoper.

Kan je huis onder bod kopen?

Een huis te koop onder bod mag je nog bezichtigen. Je kan zelfs een eigen bod uitbrengen op de woning. Doe jij een veel hoger bod? Dan is het aan de verkoper om de onderhandelingen te stoppen met degene die jou voor was. Pas wanneer beide partijen de koopakte hebben getekend, kan er niemand meer tussenkomen. Toch komt dit maar weinig voor. De koper en verkoper zijn vaak mondeling al rond.

Als ik de vraagprijs bied, moet de verkoper de woning dan aan mij verkopen?

Nee. Het hoogste rechtscollege, de Hoge Raad, heeft namelijk in een vonnis bepaald dat de vraagprijs van een woning een uitnodiging is tot het doen van een bod. Als u de vraagprijs uit een advertentie of woninggids biedt, dan doet u een bod. De verkoper kan dan nog beslissen of hij/zij uw bod wel of niet aanvaardt of dat hij/zij zijn/haar makelaar een tegenbod laat doen. Hij/Zij kan zelfs besluiten de vraagprijs tijdens de onderhandelingen te verhogen.

Mag een makelaar doorgaan met bezichtigingen als er al over een bod onderhandeld wordt?

Ja, dat mag. Een onderhandeling hoeft namelijk nog niet tot een verkoop te leiden. Bovendien kan het zijn dat de verkoper graag wil weten of er meer belangstelling is. De makelaar mag ook met meer dan één gegadigde tegelijk onderhandelen. Echter, de makelaar doet geen mededelingen over de hoogte van biedingen. Dit zou tot prijsopdrijving kunnen leiden.

AANDACHTSPUNTEN

De notaris:

Over het algemeen heeft de koper de keuze voor een notariskantoor. Gebleken is dat sommige notariskantoren de voordelen voor koper combineren met (hogere) kosten voor verkoper. In het algemeen worden de in onderstaande clausule genoemde grenzen niet overschreden, echter, ter bescherming van onze opdrachtgever/verkoper nemen wij onderstaande clausule op in de koopovereenkomst:

“Indien de kosten die door de notaris in rekening zullen worden gebracht en die verband houden met de aflossing van overbruggingsleningen en/of aflossing en doorhaling van verkopers' hypothe(e)k(en) en/of beslagen die op het verkochte rust(en), meer bedragen dan zal de koper dit meerdere voor zijn rekening nemen:

- € 10,-- per telefonische overboeking;
- € 40,-- voor het opvragen van een aflossingsnota bij de hypotheek-/kredietverstrekker, per aflossing;
- € 140,-- per akte van gehele doorhaling;
- € 200,-- per akte van gedeeltelijke doorhaling

(bedragen zijn inclusief btw)

Deze extra kosten zal de notaris op de afrekening ter zake van de levering direct doorberekenen aan de koper. Dit artikel is tevens van toepassing indien administratiekosten, kantoorkosten en/of beheerkosten in rekening worden gebracht.”

Let op: genoemde kosten zijn gebaseerd op bedragen zoals die over het algemeen en redelijkerwijs door notarissen bij een verkopende partij in rekening worden gebracht voor de desbetreffende verrichtingen. Indien de door de koper aangewezen notaris voor de desbetreffende verrichtingen meer aan kosten in rekening brengt dan de genoemde bedragen, komt het meerdere voor rekening en risico van de koper.

Financieringsvoorbehoud:

Het financieringsvoorbehoud is – indien overeengekomen – geldig voor een periode van 4 weken vanaf de datum van het bereiken van de mondelinge overeenstemming. In deze periode zal koper al het nodige (laten) doen en de benodigde stukken (waaronder een door beide partijen ondertekende koopakte) aan zijn hypotheekverstrekker aanleveren om een passend financieringsvoorstel te verkrijgen.

Voorbehoud bouwkundige keuring:

Indien een bouwkundige keuring als voorwaarde wordt bedongen bij de overeenkomst, zal de volgende clausule in de koopakte worden opgenomen:

“Koper is met verkoper overeengekomen de woning vooraf te laten keuren door een bouwkundige of een derde ter zake deskundige; door koper zelf aan te wijzen. De bouwkundige keuring wordt uitgevoerd vóór het ondertekenen van de koopovereenkomst of binnen de wettelijke bedenkttermijn”.

De waarborgsom:

Tot zekerheid voor de nakoming van de verplichtingen door de koper wordt door deze binnen een vastgestelde termijn (vier weken) na het bereiken van overeenstemming een waarborgsom gestort op een rekening van de notaris. Dit betreft een bedrag ter grootte van 10% van de koopsom. In plaats van een waarborgsom kan de koper ook een schriftelijke bankgarantie stellen, mits deze bankgarantie onvoorwaardelijk is en is afgegeven door een erkende in Nederland gevestigde bankinstelling.

Baten en lasten:


Alle baten, lasten en verschuldigde canons waaronder begrepen heffingen die voortvloeien uit de akte van splitsing en/of reglement (indien van toepassing), komen voor rekening van de kopende partij vanaf de datum van de notariële overdracht (transport); de lopende baten, lasten en dergelijke, zullen tussen partijen naar rato worden verrekend.


Inspectie:

Voorafgaand aan de oplevering kunnen de kopers de gekochte zaak inspecteren.

Gas, water en elektra:

Partijen dienen er zelf zorg voor te dragen dat zij zich aanmelden bij de nutsbedrijven als vertrekkende, dan wel nieuwe bewoner/contractant. De aanmelding dient uiterlijk 2 weken vóór de transportdatum te gebeuren. Tijdens de inspectie kunnen de meterstanden van gas, water en elektra worden opgenomen op de daarvoor bestemde mutatieformulieren van de nutsbedrijven en door partijen “voor akkoord” worden ondertekend.

 

 



INTERESSE IN DEZE WONING?
NEEM DAN VRIJBLIJVEND CONTACT OP MET ONS
KANTOOR

