



VRAAGPRIJS € 645.000 K.K.

KOSTVERLORENPAD 2
3961 CJ WIJK BIJ DUURSTED



KENMERKEN

Overdracht

Vraagprijs	€ 645.000,- k.k.
Elektra	€ 69,-
Gas	€ 60,-
Water	€ 30,-
Aanvaarding	In overleg

Bouw

Type object	Woonhuis, herenhuis, vrijstaande woning
Soort bouw	Bestaande bouw
Bouwperiode	2006
Dakbedekking	Dakpannen
Type dak	Samengesteld
Keurmerken	Energie prestatie advies
Isolatievormen	Ankerloze spouwmuren Dakisolatie Dubbel glas Muurisolatie Spouwmuren Vloerisolatie Volledig geïsoleerd

Oppervlaktes en inhoud

Perceeloppervlakte	198 m ²
Gebruiksoppervlakte wonen	159 m ²
Inhoud	630 m ³
Oppervlakte overige inpandige ruimten	15 m ²
Oppervlakte gebouwgebonden buitenruimte	14 m ²

Indeling

Aantal bouwlagen	3
Aantal kamers	6 (waarvan 4 slaapkamers)
Aantal badkamers	1

Locatie

Ligging	In centrum Vrij uitzicht
---------	-----------------------------

Tuin

Type	Achtertuint
Oriëntering	Noorden
Heeft een achterom	Ja
Staat	Prachtig aangelegd
Tuin 2 - Type	Zijtuin
Tuin 2 - Hoofdtuin	Ja

KENMERKEN

Tuin 2 - Oriëntering	West
Tuin 2 - Heeft een achterom	Ja
Tuin 2 - Staat	Prachtig aangelegd

Energieverbruik

Energie label	C
---------------	---

CV ketel

CV ketel	Remeha HR Combi
Warmtebron	Gas
Bouwjaar	2019
Eigendom	Eigendom

Uitrusting

Warm water	CV-ketel
Verwarmingssysteem	Centrale verwarming Houtkachel
Glasvezelaansluiting aanwezig	Ja
Tuin aanwezig	Ja
Heeft schuur/berging	Ja
Heeft een dakraam	Ja
Heeft ventilatie	Ja

Kadastrale gegevens

Eigendom	Eigen grond
Eigendom	Eigen grond
Eigendom	Eigen grond

Welkom bij Kostverlorenpad 2

Bent u op zoek naar een speelse stadsvilla, die anders is dan standaard? Het is een soort van splitlevel, maar toch ook weer niet!

Bent u nieuwsgierig geworden naar de speelse en ruime indeling van deze unieke woning, gesitueerd aan de rand van het historisch centrum van Wijk bij Duurstede? Dan mogen wij u met trots deze stadsvilla aanbieden.

Deze vrijstaande woning biedt u rust en ruimte en is op loopafstand verwijderd van alle gezelligheid van het historisch centrum van Wijk bij Duurstede.

Het bekende kasteelpark is, net zoals diverse winkelvoorzieningen en horecagelegenheden, op loopafstand gesitueerd.





Entree

Van buiten ziet u al dat dit een nette en keurig onderhouden woning is, maar ook van binnen wordt aan al uw verwachtingen voldaan.

De woning is uitstekend onderhouden en is volledig geïsoleerd door middel van vloer-, spouw- en dakisolatie, alsmede dubbele HR++beglazing.

Daarnaast is de woning ook nog luxe afgewerkt met overal paneeldeuren en hardstenen vensterbanken. Alle wanden zijn licht en strak afgewerkt en de zitkamer, eetkamer, hal en keuken zijn voorzien van robijnneken vloerplanken.



Souterrain

Bent u deze tijd veel thuis aan het werk en wilt u een eigen kantoor of denkt u er sowieso over na om een kantoor aan huis te beginnen, dan is deze woning daar uitermate geschikt voor. Deze woning beschikt onder andere over een souterrain die u ideaal kunt gebruiken als werkkamer.

In het souterrain beschikt de woning over een ruime werkkamer met pantry, toiletruimte en twee royale slaapkamers met ramen voor daglicht en ventilatie. Tevens is in het souterrain een aparte ruimte voor de cv-installatie en witgoed aansluitingen aanwezig.

De ideale plek voor een kantoor aan huis of gewoon als extra ruimte voor uw hobby of als speelkamer voor de kinderen met twee extra slaapkamers.





Souterrain

Kostverlorenpad 2 te Wijk bij Duurstede Souterrain



Aan de plattegronden kunnen geen rechten worden ontleend.
© Tekeningen Vastgoedpresentatie



Begane grond

Op de begane grond bevindt zich de gezellige woonruimte, met een royale zonnige woonkamer en een ruime woonkeuken.

De woonkeuken is volledig ingericht met een Caesarstone aanrechtblad en met diverse inbouwapparatuur en heeft openslaande deuren naar de achtertuin.

Tijdens het bereiden van de lekkerste maaltijden in deze complete woonkeuken, behoudt u toch contact met uw huisgenoten in de woonkamer.





Woonkamer

De woonkamer is ruim opgezet en strak afgewerkt en is voorzien van robijnneken vloerplanken.

Als het kouder is kunt u de openhaard aanzetten, zodat u hier een heerlijke plek heeft om tot rust te komen.

Is het lekker weer buiten en wilt u de BBQ aansteken? Dan kan dat op het terras aansluitend aan de woonkamer of in de besloten zonnige tuin met veranda, waar u tot laat in de avond nog kunt genieten van elkaar of van het uitzicht op de Singel.







Tuin

Als u in de stad wil wonen dan is het niet altijd vanzelfsprekend dat u een buitenruimte heeft. Maar bij deze woning heeft u een ruime en zonnige tuin, waar u heerlijk kunt barbecueën en uw fietsen op kunt bergen in de stenen berging.





Begane grond

Kostverlorenpad 2 te Wijk bij Duurstede
Begane grond



Aan de plattegronden kunnen geen rechten worden ontleend.
© Tekenplan Vastgoedpresentatie



Eerste verdieping

Op de eerste verdieping zijn de eerste twee slaapkamers gelegen. De ouderslaapkamer heeft een oppervlakte van circa 17m² en de tweede slaapkamer van circa 9m² heeft twee Velux dakramen die ervoor zorgen dat er veel licht toetreedt. Via een vlizotrap heeft u toegang tot de bergzolder

Verder vindt u op deze verdieping ook nog een strak afgewerkt toilet en de luxe badkamer.





Badkamer


De badkamer is dé wellness plek van het huis waar u volledig tot rust kunt komen.

De strak afgewerkte en volledig betegelde badkamer is voorzien van een douche, dubbele wastafel en een jetstreambad.



Eerste verdieping

Kostverlorenpad 2 te Wijk bij Duurstede
Eerste Verdieping

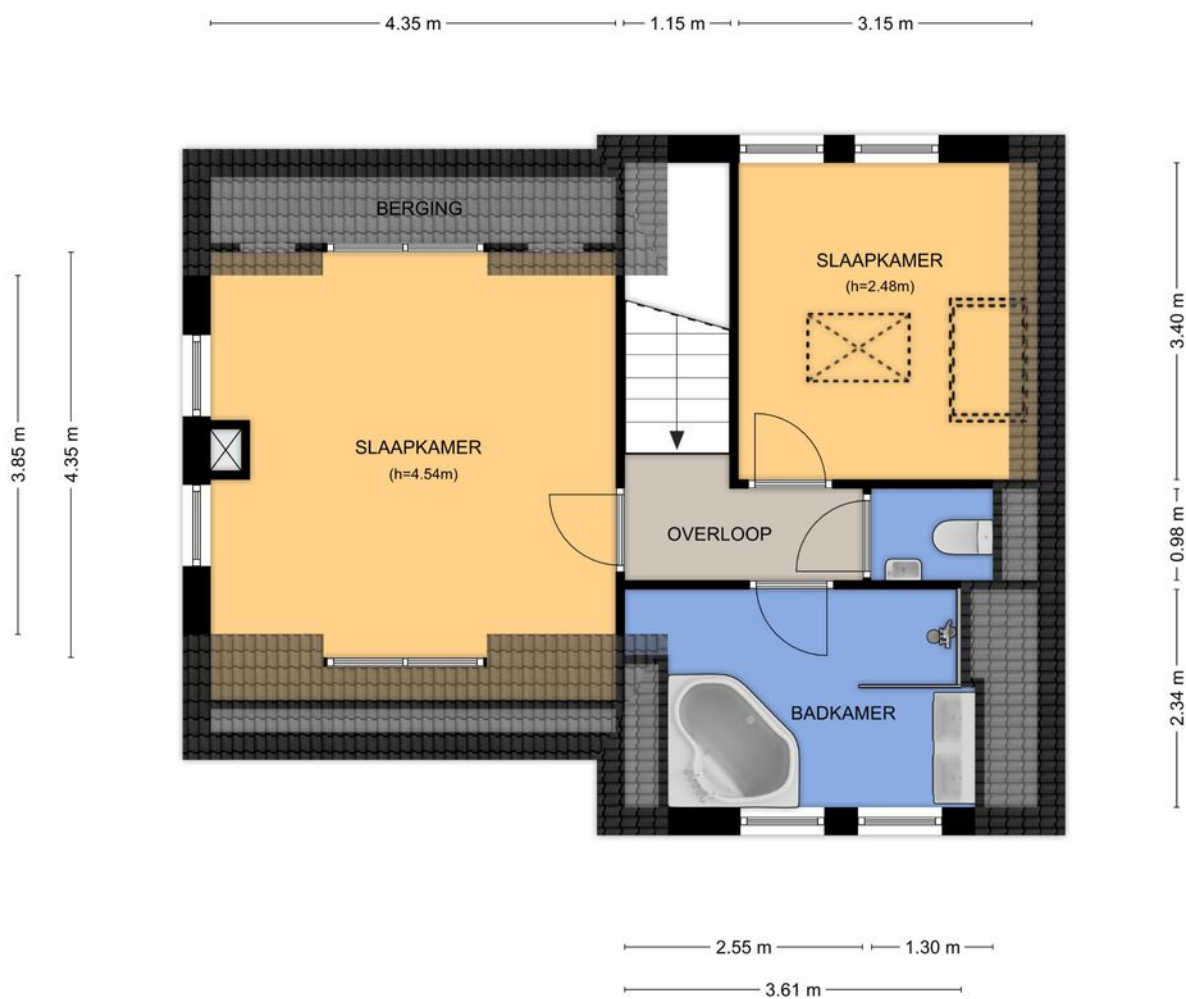

Aan de plattegronden kunnen geen rechten worden ontleend.
© Tekenplan Vastgoedpresentatie




Vliering

Kostverlorenpad 2 te Wijk bij Duurstede Vliering

0.64 m

2.23 m

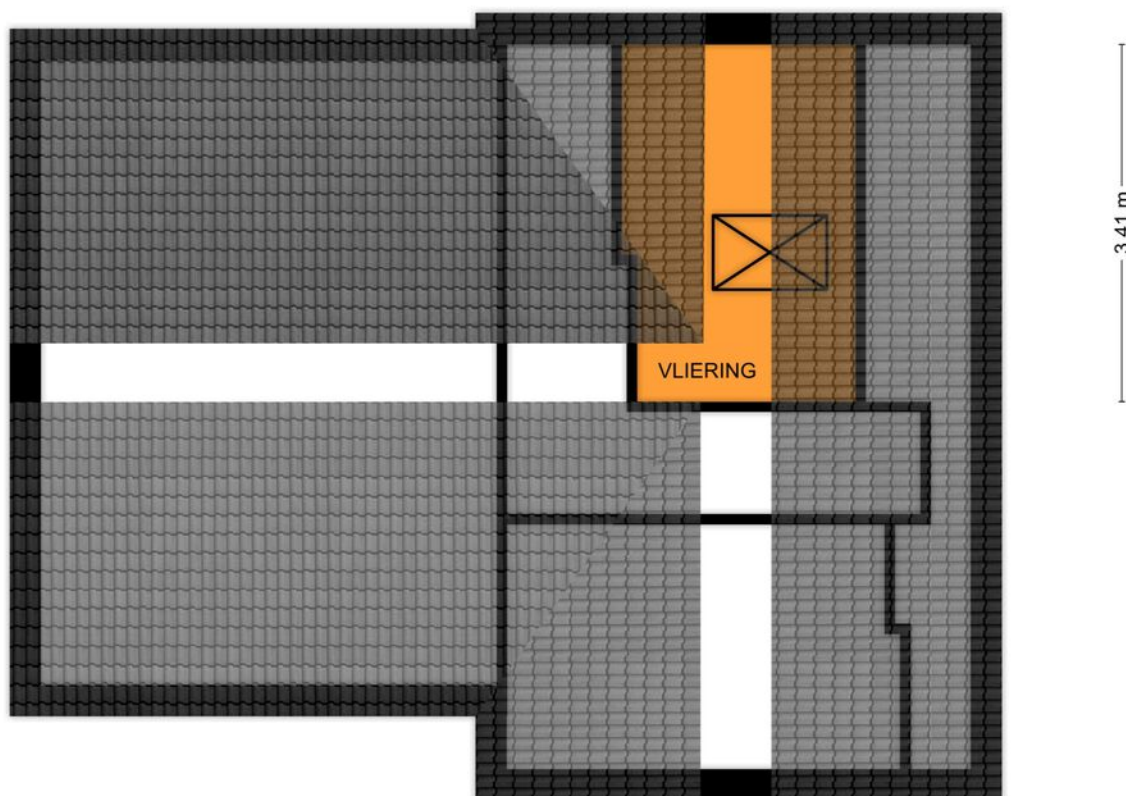

Aan de plattegronden kunnen geen rechten worden ontleend.
© Tekenplan Vastgoedpresentatie



KADASTRALE KAART

Kadastrale kaart

Uw referentie: info waardebep



12345

Deze kaart is noordgericht

Perceelnummer

Huisnummer

Vastgestelde kadastrale grens

Voorlopige kadastrale grens

Administratie

Schaal 1: 500

Kadastrale gemeente

Sectie

Perceel

Wijk bij Duurstede

B

2127



Aan dit uittreksel kunnen geen betrouwbare maten worden ontleend.
De Dienst voor het kadaster en de openbare registers behoudt zich de intellectuele
eigendomsrechten voor, waaronder het auteursrecht en het databankenrecht.

Voor een eensluidend uittreksel, geleverd op 19 september 2020
De bewaarder van het kadaster en de openbare registers

kadaster



LOCATIE

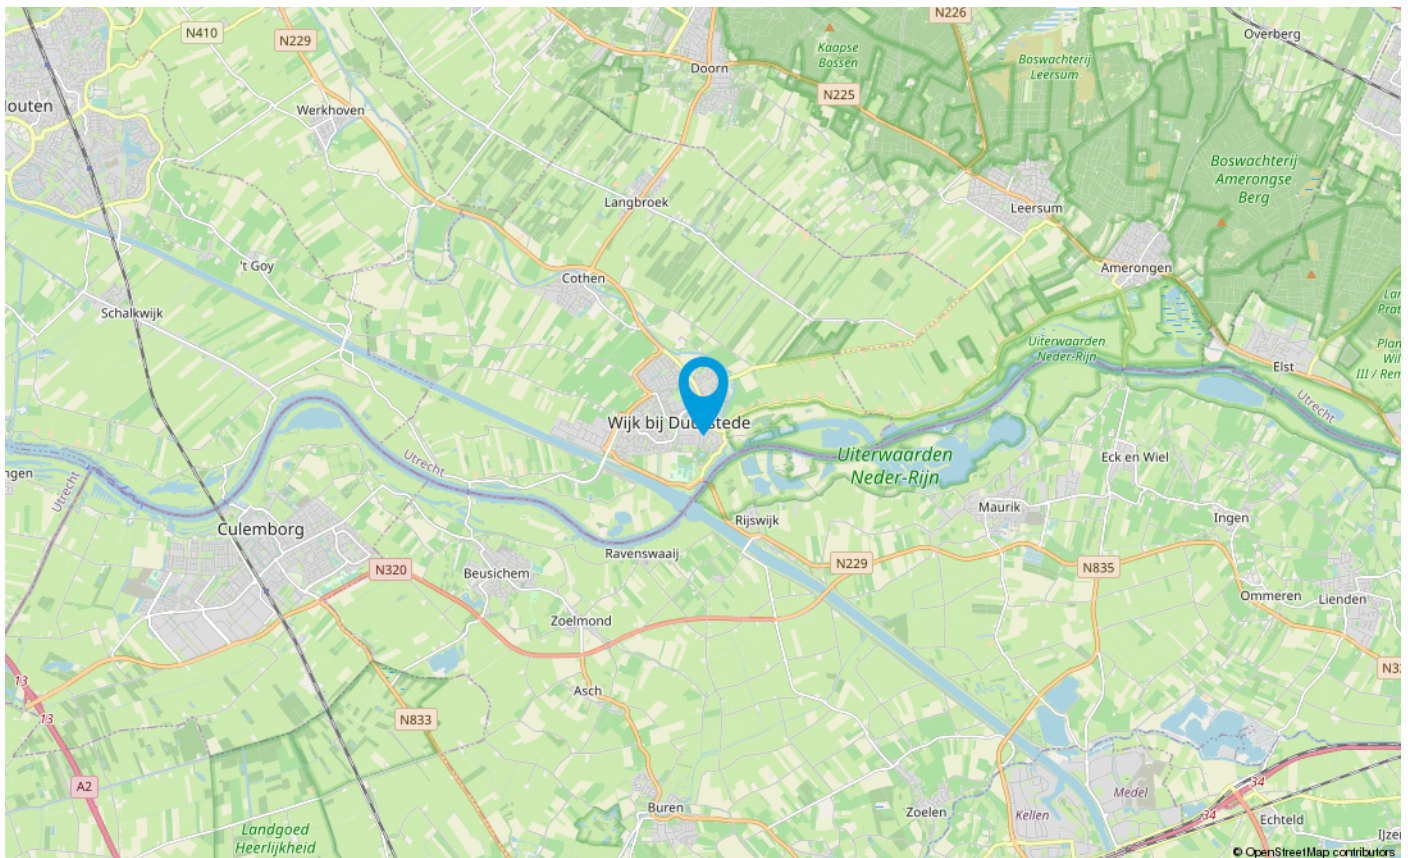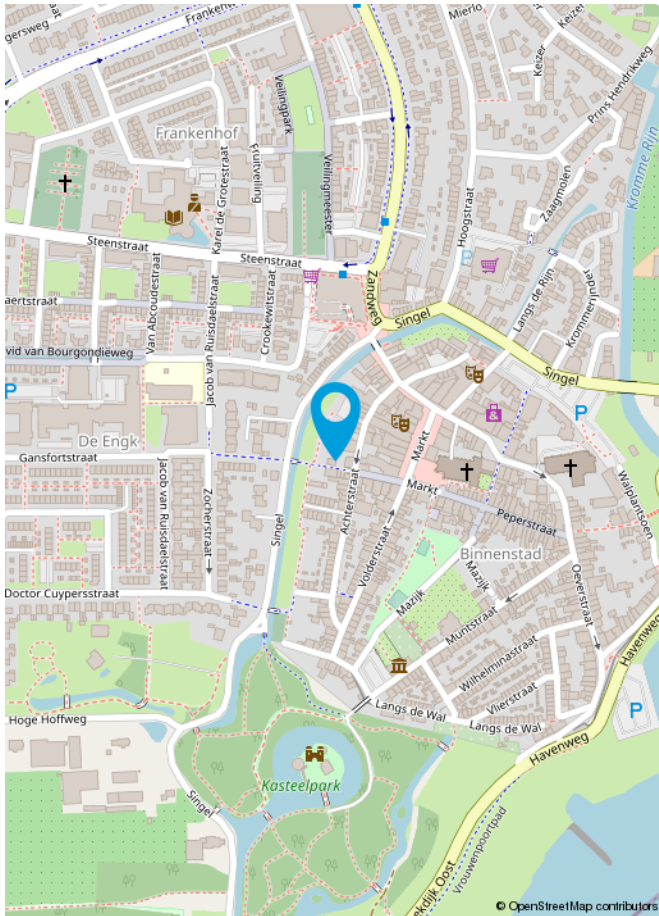

BUURTINFORMATIE

Buurtinformatie - Wijk bij Duurstede / Binnenstad

Leeftijd



0 - 14: 17%

15 - 24: 12%

25 - 44: 22%

45 - 64: 34%

65+: 16%

Huishoudens



Eenpersoons: 27%

Zonder kinderen: 34%

Met kinderen: 39%

Koop / huur



Koop: 67%

Huur: 33%



49%



51%



1,1 per huishouden

Gemiddelde woningwaarde:

€ 233.000

LIJST VAN ZAKEN BEHORENDE BIJ

Object : **Kostverlorenpad 2, 3961 CJ WIJK BIJ DUURSTED**
Datum :

Deze lijst van zaken is bedoeld om aan te geven welke zaken er al dan niet in de woning achterblijven. Bij onduidelijkheid of wanneer hier geen afspraken over gemaakt worden, dan houdt dat in dat de betreffende zaak niet in de woning achterblijft en door de verkoper mee wordt genomen.

	BLIJFT ACHTER	GAAT MEE	KAN WORDEN OVERGENOMEN	N.V.T.
Buiten				
Tuinaanleg/bestrating/beplanting	☒	☐	☐	☐
Buitenverlichting	☒	☐	☐	☐
Tijd- of schemerschakelaar/bewegingsm elder	☒	☐	☐	☐
Tuinhuis/buitenberging	☒	☐	☐	☐
Vlaggenmast	☒	☐	☐	☐
Woning				
(Voordeur)bel	☒	☐	☐	☐
Rookmelders	☒	☐	☐	☐
Veiligheidssloten en overige inbraakpreventie	☒	☐	☐	☐
Zonwering binnen	☒	☐	☐	☐
Raamdecoratie, te weten				
Gordijnrails	☒	☐	☐	☐
Gordijnen (met uitzondering van de begane grond)	☒	☐	☐	☐
Jaloezieën/lamellen	☒	☐	☐	☐
Vloerdecoratie, te weten				
Vloerbedekking/linoleum (hal)	☒	☐	☐	☐
Parketvloer/laminaat	☒	☐	☐	☐
Warmwatervoorziening / CV				
CV met toebehoren	☒	☐	☐	☐
Thermostaat	☒	☐	☐	☐
Mechanische ventilatie/luchtbehandeling	☒	☐	☐	☐
Open haard, houtkachel				
(Voorzet) open haard	☒	☐	☐	☐
Allesbrander	☒	☐	☐	☐

Keuken (inbouw)apparatuur, te weten

Keukenmeubel	☒	☐	☐	☐
(Combi)magnetron	☒	☐	☐	☐
Gaskookplaat/keramische plaat/inductie/fornuis	☒	☐	☐	☐
Oven	☒	☐	☐	☐
Vaatwasser	☒	☐	☐	☐
Afzuigkap/schouw	☒	☐	☐	☐
Koelkast/vrieskast	☒	☐	☐	☐
Wasmachine	☐	☒	☐	☐
Wasdroger	☐	☒	☐	☐

Verlichting, te weten

Inbouwverlichting / dimmers	☒	☐	☐	☐
Opbouwverlichting	☒	☐	☐	☐

(Losse) kasten, legplanken, te weten

Losse kast(en) (met uitzondering van de schuifkast in het souterrain)	☐	☒	☐	☐
Boeken/legplanken	☒	☐	☐	☐
Werkbank in schuur/garage	☒	☐	☐	☐

Sanitaire voorzieningen

Badkameraccessoires	☒	☐	☐	☐
Wastafel(s)	☒	☐	☐	☐
Veiligheidsschakelaar wasautomaat	☒	☐	☐	☐
Waterslot wasautomaat	☒	☐	☐	☐

Overige zaken, te weten:

Schilderijophangstelsysteem	☒	☐	☐	☐
Tafel (glazen) houten terras	☒	☐	☐	☐


*Deze lijst van zaken mag uitsluitend gebruikt worden door leden van Vereniging VBO.
Copyright VBO 2020, versie 2020_1.*



Energielabel woning

Kostverlorenpad 2**3961CJ Wijk bij Duurstede****BAG-ID: 0352010000003250**

Veel besparingsmogelijkheden

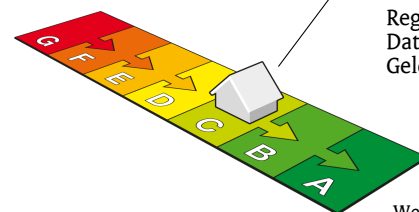

Energielabel C

Registratienummer 491830520
Datum van registratie 13-10-2017
Geldig tot 13-10-2027

Weinig besparingsmogelijkheden

De meeste nieuwbouwwoningen na 2006 hebben een energielabel A. Vijftig procent van de bestaande woningen heeft inmiddels label C of beter.

Overzicht woningkenmerken

1.	Woningtype	Vrijstaande woning
	Bouwperiode	1975 t/m 1982
	Woonoppervlakte	>140 m ²
2.	Glas woonruimte(s)	HR glas
	Glas slaapruimte(s)	HR glas
3.	Gevelisolatie	Gevel niet extra geïsoleerd
4.	Dakisolatie	Dak extra geïsoleerd
5.	Vloerisolatie	Vloer niet extra geïsoleerd
6.	Verwarming	Individuele CV-ketel, geïnstalleerd in of na 1998
7.	Aparte warmtapwatervoorziening	Geen apart toestel
8.	Zonne-energie	Geen zonnepanelen en geen zonneboiler
9.	Ventilatie	Mechanische afzuiging



Wilt u besparen op uw energierekening? Overweeg dan de volgende mogelijke maatregelen:

(Extra) isolatie van uw begane grondvloer

Een zonneboiler voor het verwarmen van uw tapwater

(Extra) isolatie van uw buitenmuren

Zonnepanelen voor het opwekken van elektriciteit

Als de besparingsmogelijkheden HR107-ketel, HR107-combiketel en/of warmtepomp tegelijk op uw energielabel verschijnen, dan is slechts één van deze maatregelen zinvol om uit te voeren. U kunt hieruit dus een keuze maken.

Goedgekeurd door:

Naam Anja Muller
Examennummer 214869
KvK nummer 63113627

Afgegeven conform de regeling energieprestatie gebouwen, welke onderdeel is van de Europese richtlijn EPBD

Dit energielabel is afgegeven door Rijksdienst voor Ondernemend Nederland.

Dit energielabel kunt u altijd verifiëren op www.energielabelvoorwoningen.nl of www.zoekuwenergielabel.nl.

Disclaimer

De besparingsmogelijkheden die genoemd worden op dit energielabel zijn maatregelen die op dit moment in de meeste gevallen kosteneffectief zijn of dit binnen de geldigheidsduur van het energielabel kunnen worden. In de bijlage krijgt u een indicatie hoeveel bovenstaande maatregelen kosten en wat zij u opleveren aan energiebesparing. Of de genoemde maatregelen daadwerkelijk verantwoord toegepast kunnen worden uit oogpunt van bijvoorbeeld comfort, gezondheid, kosten e.d. is afhankelijk van de huidige specifieke eigenschappen van uw woning. Er kunnen daarom geen rechten worden ontleend aan deze informatie. U wordt altijd geadviseerd om hiervoor professioneel advies in te winnen.

WAAROM WONEN IN WIJK BIJ DUURSTEDEN?

Wijk bij Duurstede is een bruisende stad gelegen aan de splitsing van de Rijn en de Lek in provincie Utrecht. Een stad met een belangrijke geschiedenis wat nog veel is terug te zien aan de speciale monumenten en gebouwen die te vinden zijn in de stad. Wijk bij Duurstede heette voorheen Dorestad en was in de 8 e en 9 e eeuw de grootste en rijkste plaats van Nederland en hét handelscentrum van Noord-West Europa.

Het stadje heeft een gezellige, historische binnenstad en ligt in een gevarieerd landschap. Schitterende rivieren en dijken, pittoreske dorpjes, kastelen, uitgestrekte weilanden en prachtige boomgaarden wisselen elkaar in alle windrichtingen af. Wijk bij Duurstede heeft de enige molen in Europa waar je onderdoor kunt rijden. Je kunt lekker genieten van de vele strandjes van de Uiterwaarden of een lekkere wandeling maken door de bossen of natuurgebieden.

Natuurgebieden:

- Verschillende parkjes
- Wandelen naast het wandelgebied de Lek
- Natuurgebied de Kromme Rijn

In totaal telt Wijk bij Duurstede 74 rijksmonumenten waaronder:

- Korenmolen Rijn en Lek
- Kasteel Duurstede met een stadstuin
- Historische walmuur

De bewoners in Wijk bij Duurstede zijn heel verschillend. Jong en oud, diverse etniciteiten, alleenstaand, samenwonend of gezinnen; ze wonen allemaal samen in Wijk bij Duurstede. Wijk bij Duurstede beschikt over diverse supermarkten en een diversiteit aan winkels, zodat u bijna alles bij u in de buurt kunt kopen en u betaalt geen parkeerkosten.

Ook voor gezellige, verscheidende restaurantjes en druk bezochte cafétjes kunt u in Wijk bij Duurstede goed terecht. Deze cafétjes en restaurants beschikken over gezellige terrasjes waar het met mooi weer goed vertoeven is en waar u lekker kunt relaxen of met uw vrienden kunt borrelen of kunt eten. Sportfaciliteiten zijn altijd in de buurt want in Wijk bij Duurstede zijn er diverse sporten te vinden zoals squashen, hockey, fitness, voetbal en nog meer!

Openbaar vervoer mogelijkheden zijn er in Wijk bij Duurstede genoeg, zo zijn er hele goede busverbindingen die zowel overdag als in de spits u snel de stad of juist weer thuis brengen.

Bovendien wordt er in Wijk bij Duurstede veel georganiseerd. Zo is er iedere eerste zondag van de maand een cultureel rondje door Wijk bij Duurstede, wordt er Jazz bij Duurstede georganiseerd, een Geraniummarkt, een brocante markt, Kleurrijk Wijk, Dance behind the Wall en nog veel meer.

Al met al een heerlijke stad om in te wonen!



ONS TEAM

Winvest Onroerend Goed is gevestigd in Wijk bij Duurstede en bij ons bent u aan het juiste adres als u zoekt naar een makelaar die oog heeft voor de klant en die garant staat voor een prettige en actieve vlotte aan- en/of verkoop van uw woning.

Winvest Onroerend Goed is aangesloten bij de VBO-makelaardij brancheorganisatie, om ons verder te onderscheiden en onze deskundigheid en kwaliteit te onderstrepen.

Vol trots kunnen wij mededelen dat wij op Funda een score hebben van een verkoop gemiddelde van 9,1, waarbij wij het hoogst scoren op Deskundigheid, Service en Begeleiding.

Bij Winvest Onroerend Goed staat de klant centraal en wij begeleiden onze klanten tijdens

het aan/en/of verkoopproces van A-Z.

Winvest Onroerend Goed is een dynamisch, actief en regionaal opererend full service makelaarskantoor naar de wens van de klant anno NU. Niet alleen zijn wij gespecialiseerd in aan- en verkoopbemiddeling, huur- en verhuurbemiddeling maar zijn wij ook Register-Taxateur waardoor onze marktkennis altijd up-to-date is.

Wij zijn ervan overtuigd dat wij onze onderhandelingscourtage altijd terugverdienen en u hebt de zekerheid, dat u niet te duur koopt en dat uw nieuwe woning verkregen wordt met de zekerheid van kennis, expertise en ervaring van professionele VBO-Makelaars. Wij werken met de Algemene Consumenten voorwaarden, opgesteld in samenwerking met vbo makelaar. U bent van harte welkom bij Winvest Onroerend Goed.

Openingstijden

Maandag tot en met vrijdag van 09.00 tot 17.30 uur.
Zaterdag van 10.00 tot 15.00 uur.

Meer informatie

Wilt u meer informatie of wilt u een (vrijblijvende) afspraak maken?

Stuurt u ons dan een e-mail, bel of schrijft u ons! Wij presenteren u graag de werkwijze van onze marketinginstrumenten en het te behalen resultaat voor u!



Robbert May



Rob van Gorkum



Nigel May



MEEST GESTELDE VRAGEN

Hoe komt de koop tot stand?

Als de verkoper en koper het eens worden over de voor hen belangrijkste zaken bij de koop (dat zijn meestal de prijs, de opleveringsdatum en de ontbindende voorwaarden), dan legt de verkopend makelaar de afspraken schriftelijk vast in de koopakte. Er ontstaat dan een wilsovereenstemming'.

Ontbindende voorwaarden zijn dan een belangrijk onderwerp. U krijgt als koper niet automatisch een ontbindende voorwaarde. Wilt u bijvoorbeeld een ontbindende voorwaarde voor de financiering van de woning, dan moet u dit melden bij het uitbrengen van uw bod. Het is belangrijk dat partijen het ook eens zijn over de aanvullende afspraken en ontbindende voorwaarden voordat de koopakte wordt opgemaakt. Naast de eerder genoemde punten worden meestal nog enkele aanvullende afspraken in de koopakte opgenomen. Te denken valt bijvoorbeeld aan de boeteclausule indien één van beide partijen zijn verplichtingen niet nakomt.

Wanneer er door een consument een woning wordt gekocht bepaalt de Wet Koop Onroerende Zaken dat een koop pas is gesloten als deze schriftelijk is vastgelegd. Zolang geen koopakte is opgemaakt en deze door beide partijen niet is ondertekend, is er geen rechtsgeldige koop.

Zodra de verkoper en de koper de koopakte hebben ondertekend en de koper (en eventueel de notaris) een afschrift van de akte heeft ontvangen, treedt voor de particuliere koper de wettelijke bedenktijd in werking. Binnen deze bedenktijd kan de koper alsnog afzien van de aankoop van een woning. Ziet de koper tijdens de bedenktijd niet af van de koop, dan zijn de financiën rond en vormen ook eventuele andere ontbindende voorwaarden geen obstakel meer en zal op de afgesproken opleveringsdatum de overdracht plaatsvinden bij de notaris.

Wat is de bedenktijd?

Gedurende de bedenktijd kan de koper de overeenkomst alsnog ongedaan maken. Zo wordt de gelegenheid geboden om bijvoorbeeld deskundigen te raadplegen. De bedenktijd duurt drie werkdagen (m.u.v. zon- en feestdagen) en begint op de dag die volgt op de dag dat de koper de (door beide partijen) ondertekende akte of een kopie daarvan krijgt overhandigd. De bedenktijd eindigt tegen middernacht van de laatste dag van de bedenktijd. Het is dus niet van belang hoe laat de koper het afschrift van de akte heeft ontvangen. De wijze waarop de koper dit moet mededelen aan de verkoper staat in de koopovereenkomst beschreven.

Wat houdt 'kosten koper' in?

Kosten koper (k.k.) betekent dat de koper de kosten voor de overdracht van de woning voor zijn/haar rekening neemt. De kosten koper bedraagt circa 4% van de koopprijs. Onder kosten koper vallen de volgende kosten:

- Overdrachtsbelasting;
- Notariskosten voor de opmaak van de akte van levering;
- Kadasterkosten voor inschrijving van de akte van levering.

Naast deze kosten dient de koper ook rekening te houden met:

- notariskosten voor de opmaak van de hypotheekakte;
- kadasterkosten voor de inschrijving van de hypotheekakte.

Onder de kosten koper vallen nooit de makelaarskosten. Als een verkoper een makelaar inschakelt voor de verkoop van zijn/haar woning dan zal de verkoper de kosten van deze makelaar moeten betalen. Als de koper een makelaar inschakelt voor de aankoop van een woning dan zal de koper de kosten van deze makelaar moeten betalen.

Wat betekent 'onder bod' zijn?

Onder bod betekent dat er een serieuze gegadigde is voor het huis. Iemand heeft een bod gedaan op de woning en een tegenvoorstel gekregen van de verkoper.

Kan je huis onder bod kopen?

Een huis te koop onder bod mag je nog bezichtigen. Je kan zelfs een eigen bod uitbrengen op de woning. Doe jij een veel hoger bod? Dan is het aan de verkoper om de onderhandelingen te stoppen met degene die jou voor was. Pas wanneer beide partijen de koopakte hebben getekend, kan er niemand meer tussenkomen. Toch komt dit maar weinig voor. De koper en verkoper zijn vaak mondeling al rond.

Als ik de vraagprijs bied, moet de verkoper de woning dan aan mij verkopen?

Neen. Het hoogste rechtscollege, de Hoge Raad, heeft namelijk in een vonnis bepaald dat de vraagprijs van een woning een uitnodiging is tot het doen van een bod. Als u de vraagprijs uit een advertentie of woninggids biedt, dan doet u een bod. De verkoper kan dan nog beslissen of hij/zij uw bod wel of niet aanvaardt of dat hij/zij zijn/haar makelaar een tegenbod laat doen. Hij/Zij kan zelfs besluiten de vraagprijs tijdens de onderhandelingen te verhogen.

Mag een makelaar doorgaan met bezichtigingen als er al over een bod onderhandeld wordt?

Ja, dat mag. Een onderhandeling hoeft namelijk nog niet tot een verkoop te leiden. Bovendien kan het zijn dat de verkoper graag wil weten of er meer belangstelling is. De makelaar mag ook met meer dan één gegadigde tegelijk onderhandelen. Echter, de makelaar doet geen mededelingen over de hoogte van biedingen. Dit zou tot prijsopdrijving kunnen leiden.

AANDACHTSPUNTEN

De notaris:

Over het algemeen heeft de koper de keuze voor een notariskantoor. Gebleken is dat sommige notariskantoren de voordelen voor koper combineren met (hogere) kosten voor verkoper. In het algemeen worden de in onderstaande clausule genoemde grenzen niet overschreden, echter, ter bescherming van onze opdrachtgever/verkoper nemen wij onderstaande clausule op in de koopovereenkomst:

“Indien de kosten die door de notaris in rekening zullen worden gebracht en die verband houden met de aflossing van overbruggingsleningen en/of aflossing en doorhaling van verkopers' hypothe(e)k(en) en/of beslagen die op het verkochte rust(en), meer bedragen dan zal de koper dit meerdere voor zijn rekening nemen:

- € 10,-- per telefonische overboeking;
- € 40,-- voor het opvragen van een aflossingsnota bij de hypotheek-/kredietverstrekker, per aflossing;
- € 140,-- per akte van gehele doorhaling;
- € 200,-- per akte van gedeeltelijke doorhaling

(bedragen zijn inclusief btw)

Deze extra kosten zal de notaris op de afrekening ter zake van de levering direct doorberekenen aan de koper. Dit artikel is tevens van toepassing indien administratiekosten, kantoorkosten en/of beheerkosten in rekening worden gebracht.”

Let op: genoemde kosten zijn gebaseerd op bedragen zoals die over het algemeen en redelijkerwijs door notarissen bij een verkopende partij in rekening worden gebracht voor de desbetreffende verrichtingen. Indien de door de koper aangewezen notaris voor de desbetreffende verrichtingen meer aan kosten in rekening brengt dan de genoemde bedragen, komt het meerdere voor rekening en risico van de koper.

Financieringsvoorbepaling:

Het financieringsvoorbepaling is – indien overeengekomen – geldig voor een periode van 4 weken vanaf de datum van het bereiken van de mondelinge overeenstemming. In deze periode zal koper al het nodige (laten) doen en de benodigde stukken (waaronder een door beide partijen ondertekende koopakte) aan zijn hypotheekverstrekker aanleveren om een passend financieringsvoorstel te verkrijgen.

Voorbehoud bouwkundige keuring:

Indien een bouwkundige keuring als voorwaarde wordt bedongen bij de overeenkomst, zal de volgende clausule in de koopakte worden opgenomen:

“Koper is met verkoper overeengekomen de woning vooraf te laten keuren door een bouwkundige of een derde ter zake deskundige; door koper zelf aan te wijzen. De bouwkundige keuring wordt uitgevoerd vóór het ondertekenen van de koopovereenkomst of binnen de wettelijke bedenkttermijn”.

De waarborgsom:

Tot zekerheid voor de nakoming van de verplichtingen door de koper wordt door deze binnen een vastgestelde termijn (vier weken) na het bereiken van overeenstemming een waarborgsom gestort op een rekening van de notaris. Dit betreft een bedrag ter grootte van 10% van de koopsom. In plaats van een waarborgsom kan de koper ook een schriftelijke bankgarantie stellen, mits deze bankgarantie onvoorwaardelijk is en is afgegeven door een erkende in Nederland gevestigde bankinstelling.

Baten en lasten:

Alle baten, lasten en verschuldigde canons waaronder begrepen heffingen die voortvloeien uit de akte van splitsing en/of reglement (indien van toepassing), komen voor rekening van de kopende partij vanaf de datum van de notariële overdracht (transport); de lopende baten, lasten en dergelijke, zullen tussen partijen naar rato worden verrekend.

Inspectie:

Voorafgaand aan de oplevering kunnen de kopers de gekochte zaak inspecteren.

Gas, water en elektra:

Partijen dienen er zelf zorg voor te dragen dat zij zich aanmelden bij de nutsbedrijven als vertrekkende, dan wel nieuwe bewoner/contractant. De aanmelding dient uiterlijk 2 weken vóór de transportdatum te gebeuren. Tijdens de inspectie kunnen de meterstanden van gas, water en elektra worden opgenomen op de daarvoor bestemde mutatieformulieren van de nutsbedrijven en door partijen “voor akkoord” worden ondertekend.



INTERESSE IN DEZE WONING?
NEEM DAN VRIJBLIJVEND CONTACT OP MET ONS
KANTOOR

