



€ 275.000,-- K.K.

DAVID VAN BOURGONDIËWEG 5 03
WIJK BIJ DUURSTED



KENMERKEN

Overdracht

Prijs	€ 275.000,- k.k.
Servicekosten	€ 95,-
Aanvaarding	In overleg

Bouw

Type object	Appartement, portiekflat
Woonlaag	1e woonlaag
Soort bouw	Bestaande bouw
Bouwperiode	1997
Dakbedekking	Bitumen
Type dak	Platdak
Isolatievormen	Dubbel glas Spouwmuren Vloerisolatie Volledig geïsoleerd

Oppervlaktes en inhoud

Gebruiksoppervlakte wonen	56 m ²
Inhoud	172 m ³
Oppervlakte externe bergruimte	4 m ²

Indeling

Aantal bouwlagen	1
Aantal kamers	3 (waarvan 2 slaapkamers)
Aantal badkamers	1

Locatie

Ligging	In woonwijk
---------	-------------

Tuin

Type	Achtertuint
Hoofdtuin	Ja
Oriëntering	Oosten
Heeft een achterom	Ja
Staat	Prachtig aangelegd

CV ketel

CV ketel	Remeha Tzerra Combi
Warmtebron	Gas
Bouwjaar	2015
Combiketel	Ja
Eigendom	Eigendom

Uitrusting

KENMERKEN

Warm water	CV-ketel
Verwarmingssysteem	Centrale verwarming
Tuin aanwezig	Ja
Heeft schuur/berging	Ja
Heeft ventilatie	Ja

Vereniging van Eigenaren

Ingeschreven bij de KvK	Ja
Jaarlijkse vergadering	Ja
Periodieke bijdrage	Ja
Reservefonds	Ja
Meer jaren onderhoudsplan	Ja
Opstal verzekering	Ja

Kadastrale gegevens

Eigendom	Eigen grond
----------	-------------

3-kamer appartement in Wijk bij Duurstede

Wil je gaan samenwonen of zoek je een plek voor jezelf? Dan is dit appartement heel geschikt voor jou.

Dit 3-kamer appartement is gevestigd aan de David van Bourgondiëweg 5-03 in Wijk bij Duurstede, gelegen op loopafstand van het historische centrum. Het gehele appartement is keurig en neutraal afgewerkt.

Bijzonderheden:

- Op het oosten gelegen tuin van ca. 54m².
- De tuin is praktisch en onderhoudsarm ingedeeld.
- Voldoende parkeergelegenheid voor de auto.
- Ruime berging.
- Gezonde VvE met een maandelijkse VvE-bijdrage van € 95,00 per maand.

Het complex heeft een hoofdingang met tabellentableau en de brievenbussen van de bewoners. Je komt binnen in een gemeenschappelijke ruimte met een fraai aangelegde en goed onderhouden binnentuin.

Via de voordeur kom je in de hal met toegang tot het toilet, de meterkast, een kleine slaapkamer aan de voorzijde van het appartement en toegang tot de badkamer.


De woonkamer van ca. 19.5m² is voorzien van een nette laminaatvloer en geeft toegang tot de achtertuin. De half open keuken van ca. 6,5m² is voorzien van een praktische tegelvloer en is voorzien van diverse inbouwapparatuur zoals een inductie kookplaat, wasemkap, koelkast en combi-magnetron.

De slaapkamer aan de achterzijde van de woning is ca. 10,5m² en is voorzien van een groot kozijn die is uitgevoerd met dubbelglas. Via deze slaapkamer krijg je toegang tot de volledig betegelde badkamer.

De zonnige achtertuin is gelegen op het oosten en is verzorgd ingericht.





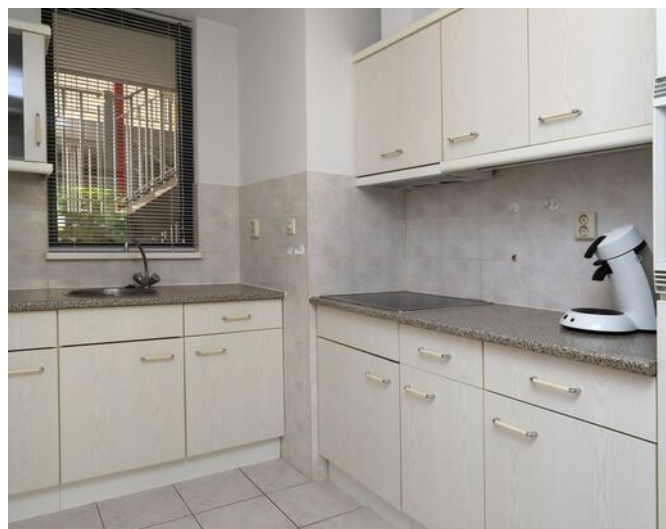








PLATTEGROND

David van Bourgondieweg 5-03 te Wijk bij Duurstede
Begane Grond

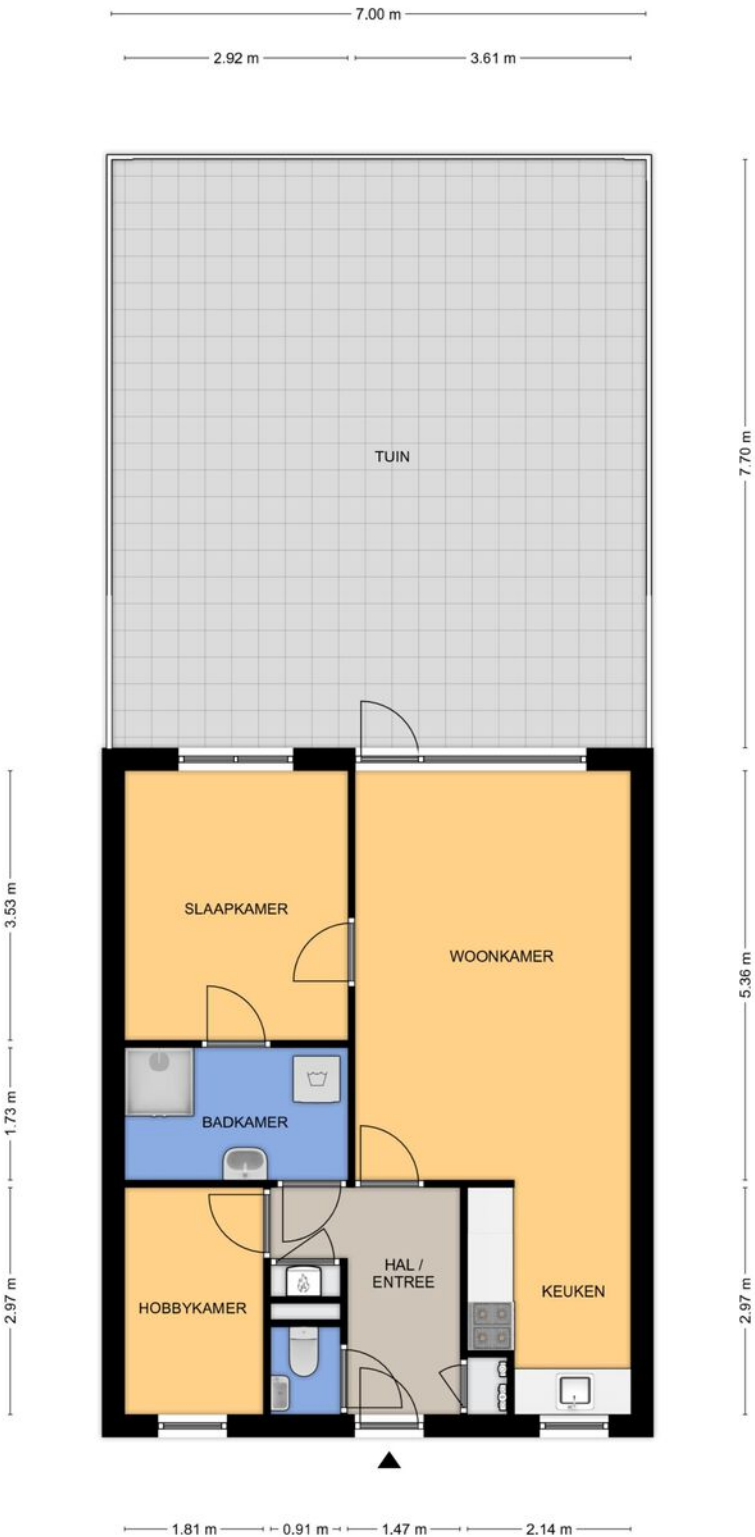

Aan de plattegronden kunnen geen rechten worden ontleend.
© Teknplan Vastgoedpresentatie



PLATTEGROND

David van Bourgondieweg 5-03 te Wijk bij Duurstede
Berging

1.51 m



2.50 m

Aan de plattegronden kunnen geen rechten worden ontleend.
© Tekenplan Vastgoedpresentatie



Tekenplan vastgoedpresentatie
Wiekenweg 56-G
3815 KL Amersfoort
info@tekenplan.nl



MEETCERTIFICAAT CONFORM BRANCHEBREDE MEETINSTRUCTIE

Type meting: Meetcertificaat A, gebouw op locatie gecontroleerd.
Opgemaakt door: Tekenplan vastgoedpresentatie
Gecontroleerd door: Mevr. J.P. Stuivenberg
Datum: dinsdag 15 juni 2021
Ingemeten door: Tekenplan vastgoedpresentatie

OBJECT GEGEVENS

Adres: David van Bourgondieweg 5-03
Plaatsnaam: Wijk bij Duurstede
Type object: Woning



BEPALING OPPERVLAKTE EN INHOUD

Gebruiksoppervlakte wonen:	55,9 m ²
Overige in pandige ruimte:	-
Gebouwgebonden buitenruimte:	-
Externe Bergruimte:	3,8 m ²
Bruto inhoud Hoofdgebouw:	172 m ³
Bruto inhoud Bijgebouw:	12 m ³

A handwritten signature in black ink, consisting of a series of loops and a long horizontal stroke at the bottom.

Dhr. Ing. R. de Groot
Tekenplan vastgoedpresentatie

Voor de berekening van de vloeroppervlakten en inhoud is gebruik gemaakt van de meet- en rekenmethode conform de branchebrede meetinstructie, opgesteld in 2007 door de brancheverenigingen om duidelijkheid en eenheid te creëren in de manier van meten. Met dit certificaat heeft u de garantie dat de oppervlakte en inhoud zijn berekend volgens deze opgestelde richtlijnen. Mochten er daarentegen toch cijfers afwijken van de werkelijkheid, dan kunnen hier geen rechten aan worden ontleend, tenzij duidelijk aantoonbaar is dat er opzettelijk van de richtlijnen is afgeweken.

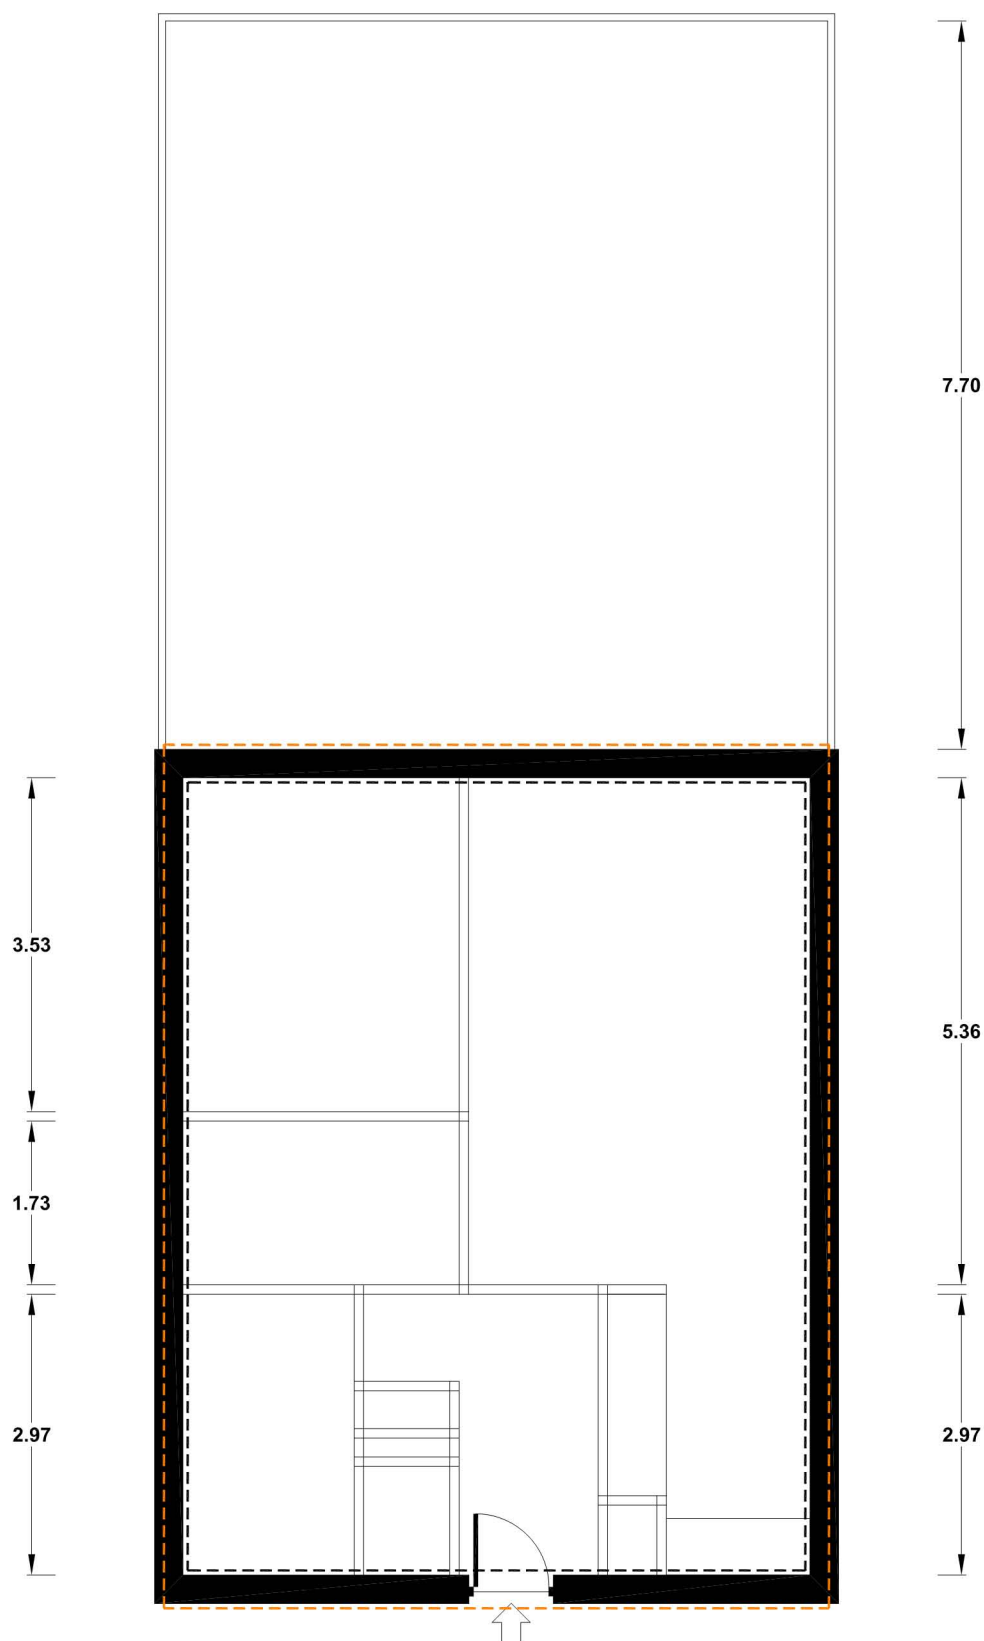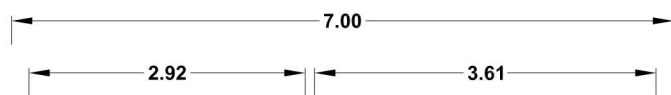

Begane grond


Berging

area 55.89

area 62.58

area 3.78

area 4.62

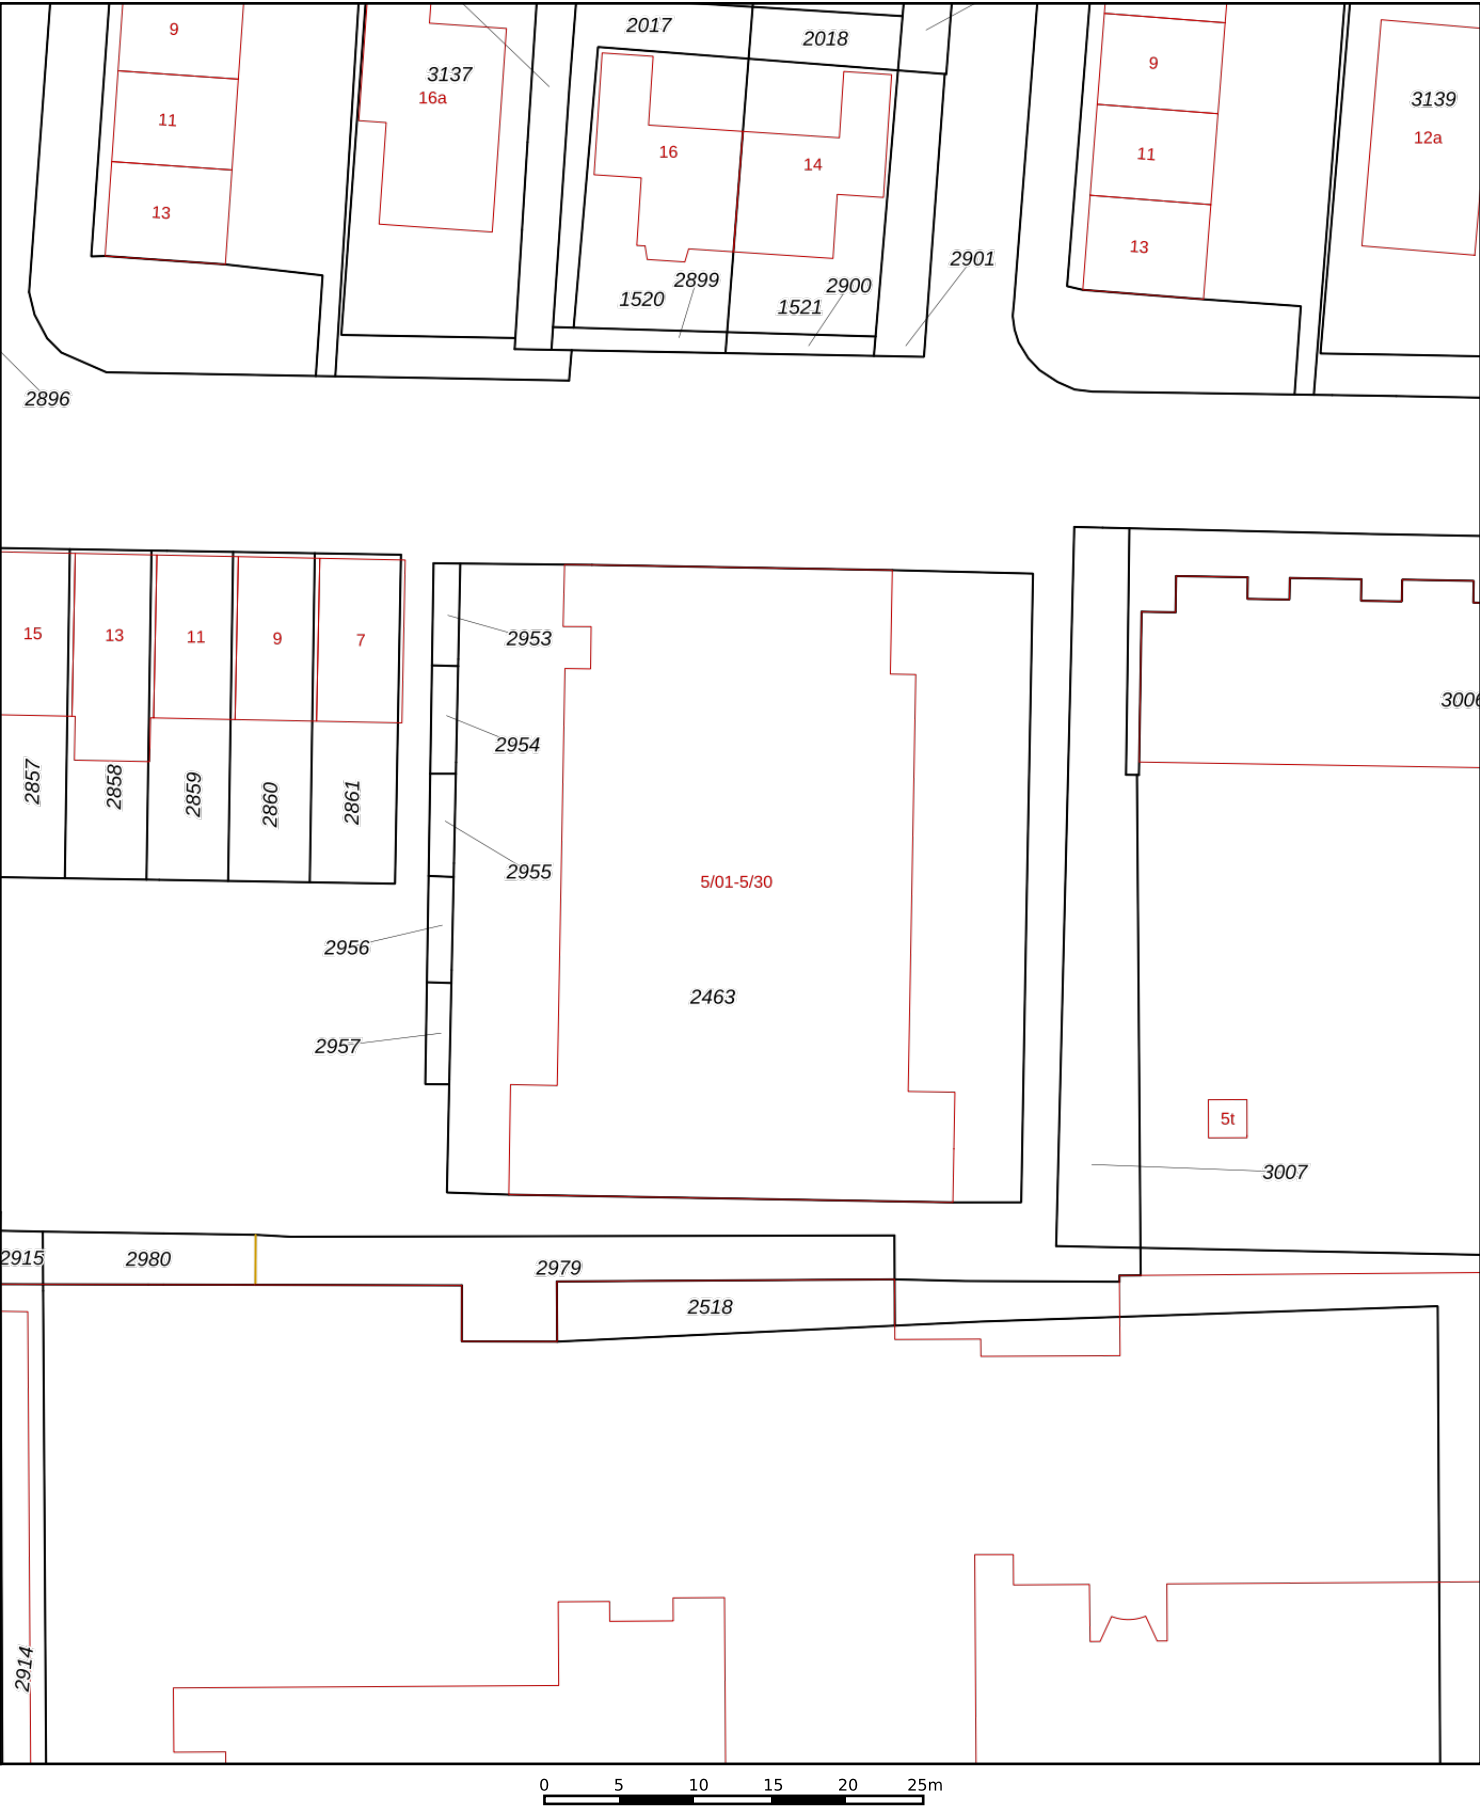

12345

25

Deze kaart is noordgericht

Perceelnummer

Huisnummer

Vastgestelde kadastrale grens

Voorlopige kadastrale grens

Administratieve kadastrale grens

Bebouwing

Schaal 1: 500

Kadastrale gemeente Wijk bij Duurstede

Sectie E

Perceel 2463

kadaster





Voor een eensluitend uittreksel, geleverd op 3 juni 2021

De bewaarder van het kadaster en de openbare registers

Aan dit uittreksel kunnen geen betrouwbare maten worden ontleend.

De Dienst voor het kadaster en de openbare registers behoudt zich de intellectuele eigendomsrechten voor, waaronder het auteursrecht en het databankenrecht.

LOCATIE

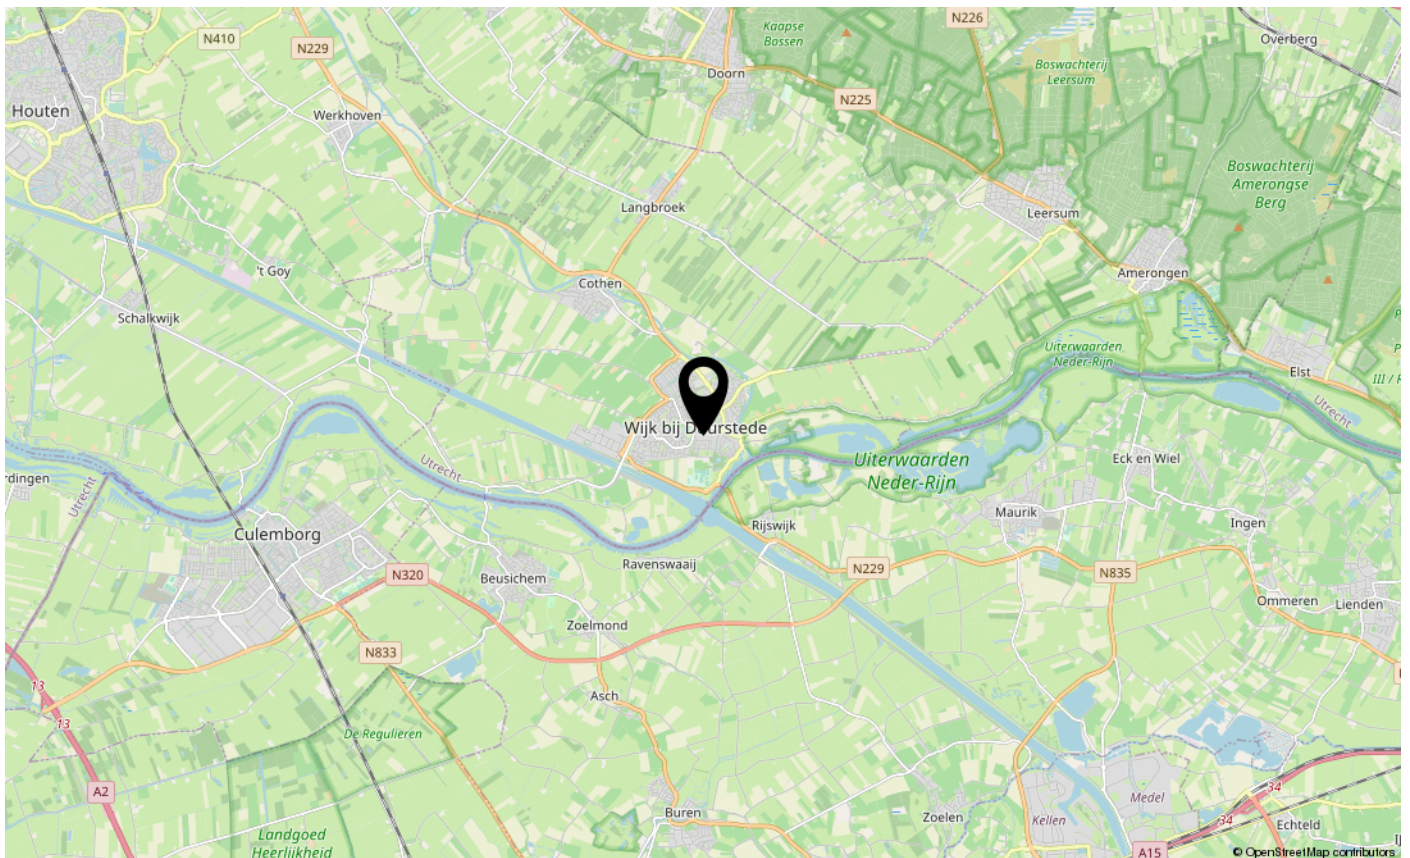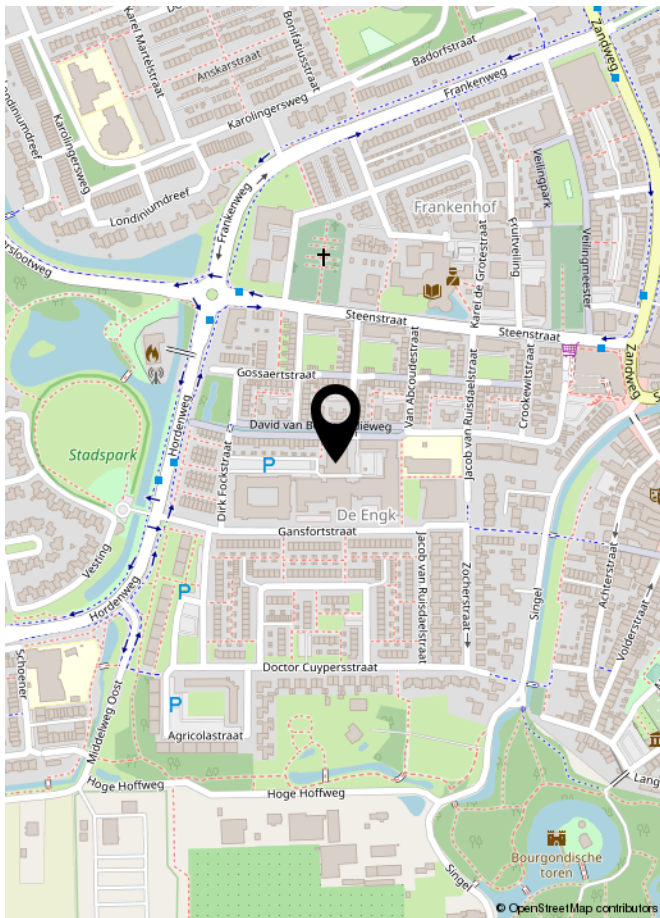

BUURTINFORMATIE

Buurtinformatie - Wijk bij Duurstede / De Engk

Leeftijd



0 - 14: 15%

15 - 24: 18%

25 - 44: 26%

45 - 64: 29%

65+: 12%

Huishoudens




Eenpersoons: 56%

Zonder kinderen: 19%

Met kinderen: 24%

Koop / huur

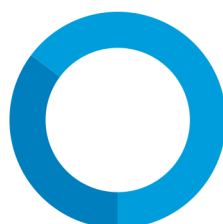

Koop: 65%

Huur: 35%



50%



50%



0,8 per huishouden

Gemiddelde woningwaarde:

€ 293.000

WOONLASTEN IN DE OMGEVING WIJK BIJ DUURSTEDE

Tarieven gemeentelijke belastingen:

Onroerend-zaak belastingen	
Gebruikersgedeelte niet woningen	0,1788%
Eigenaarsgedeelte woningen	0,1399%
Eigenaarsgedeelte niet-woningen	0,3020%

Hondenbelasting

Eerste hond	€ 66,60
Tweede en volgende hond(en)	€ 109,60
Kenneltarief	€ 298, 20

Rioolrecht (RIOE)

Rioolrecht (eigenaar) voor object dat niet direct/Indirect is aangesloten	€ 85, 37
---	----------

Afvalstoffenheffing (AFV)

Heffing (gebruiker) per object (inclusief btw)	€ 252,00
--	----------

Extra containers (EXCO)

140RST	€ 126, 00
240RST	€ 126, 00
Extra aanbiedingen ondergrondse container	
•156 aanbiedingen, per extra aanbieding	€ 0, 81

Reinigingsheffing (REIN)

Heffing (gebruiker) per object (exclusief btw)	€ 252, 00
•156 aanbiedingen, per extra aanbieding	€ 1, 61

Deze informatie is door ons met de nodige zorgvuldigheid samengesteld. Onzerzijds wordt echter geen enkele aansprakelijkheid aanvaard voor enige onvolledigheid, onjuistheid of anderszins, dan wel de gevolgen daarvan.

Alle opgegeven maten en oppervlakten zijn indicatief.

WAAROM WONEN IN WIJK BIJ DUURSTEDE?

Wijk bij Duurstede is een bruisende stad gelegen aan de splitsing van de Rijn en de Lek in provincie Utrecht. Een stad met een belangrijke geschiedenis wat nog veel is terug te zien aan de speciale monumenten en gebouwen die te vinden zijn in de stad. Wijk bij Duurstede heette voorheen Dorestad en was in de 8 e en 9 e eeuw de grootste en rijkste plaats van Nederland en hét handelscentrum van Noord-West Europa.

Het stadje heeft een gezellige, historische binnenstad en ligt in een gevarieerd landschap. Schitterende rivieren en dijken, pittoreske dorpjes, kastelen, uitgestrekte weilanden en prachtige boomgaarden wisselen elkaar in alle windrichtingen af. Wijk bij Duurstede heeft de enige molen in Europa waar je onderdoor kunt rijden. Je kunt lekker genieten van de vele strandjes van de Uiterwaarden of een lekkere wandeling maken door de bossen of natuurgebieden.

Natuurgebieden:

- Verschillende parkjes
- Wandelen naast het wandelgebied de Lek
- Natuurgebied de Kromme Rijn

In totaal telt Wijk bij Duurstede 74 rijksmonumenten waaronder:

- Korenmolen Rijn en Lek
- Kasteel Duurstede met een stadstuin
- Historische walmuur

De bewoners in Wijk bij Duurstede zijn heel verschillend. Jong en oud, diverse etniciteiten, alleenstaand, samenwonend of gezinnen; ze wonen allemaal samen in Wijk bij Duurstede. Wijk bij Duurstede beschikt over diverse supermarkten en een diversiteit aan winkels, zodat u bijna alles bij u in de buurt kunt kopen en u betaalt geen parkeerkosten.

Ook voor gezellige, verscheidende restaurantjes en druk bezochte cafétjes kunt u in Wijk bij Duurstede goed terecht. Deze cafétjes en restaurants beschikken over gezellige terrasjes waar het met mooi weer goed vertoeven is en waar u lekker kunt relaxen of met uw vrienden kunt borrelen of kunt eten. Sportfaciliteiten zijn altijd in de buurt want in Wijk bij Duurstede zijn er diverse sporten te vinden zoals squashen, hockey, fitness, voetbal en nog meer!

Openbaar vervoer mogelijkheden zijn er in Wijk bij Duurstede genoeg, zo zijn er hele goede busverbindingen die zowel overdag als in de spits u snel de stad of juist weer thuis brengen.

Bovendien wordt er in Wijk bij Duurstede veel georganiseerd. Zo is er iedere eerste zondag van de maand een cultureel rondje door Wijk bij Duurstede, wordt er Jazz bij Duurstede georganiseerd, een Geraniummarkt, een brocante markt, Kleurrijk Wijk, Dance behind the Wall en nog veel meer.

Al met al een heerlijke stad om in te wonen!



LIJST VAN ZAKEN BEHORENDE BIJ

Object : **David van Bourgondiëweg 5-03, 3961 VZ WIJK BIJ DUURSTED**
Datum :

Deze lijst van zaken is bedoeld om aan te geven welke zaken er al dan niet in de woning achterblijven. Bij onduidelijkheid of wanneer hier geen afspraken over gemaakt worden, dan houdt dat in dat de betreffende zaak niet in de woning achterblijft en door de verkoper mee wordt genomen.

	BLIJFT ACHTER	GAAT MEE	KAN WORDEN OVERGENOMEN	N.V.T.
Buiten				
Tuinaanleg/bestrating/beplanting	☒	☐	☐	☐
Buitenverlichting	☒	☐	☐	☐
Tijd- of schemerschakelaar/bewegingsm elder	☐	☐	☐	☒
Tuinhuis/buitenberging	☐	☐	☐	☒
Vijver	☐	☐	☐	☒
Broeikas	☐	☐	☐	☒
Vlaggenmast	☐	☐	☐	☒
Zonnepanelen	☐	☐	☐	☒
Woning				
Alarminstallatie	☐	☐	☐	☒
Schotel/antenne	☐	☐	☐	☒
Brievenbus	☒	☐	☐	☐
(Voordeur)bel	☒	☐	☐	☐
Rookmelders	☐	☐	☐	☒
Veiligheidssloten en overige inbraakpreventie	☒	☐	☐	☐
Screens	☐	☐	☐	☒
Rolluiken/zonwering buiten	☐	☐	☐	☒
Zonwering binnen	☒	☐	☐	☐
Vliegenhorren	☐	☐	☐	☒
Raamdecoratie, te weten				
Gordijnrails	☒	☐	☐	☐
Gordijnen	☒	☐	☐	☐
Rolgordijnen	☒	☐	☐	☐
Vitrages	☒	☐	☐	☐

Jaloezieën/lamellen	☒	☐	☐	☐
Vloerdecoratie, te weten				
Vloerbedekking/linoleum	☐	☐	☐	☒
Parketvloer/laminaat	☒	☐	☐	☐
Warmwatervoorziening / CV				
CV met toebehoren	☒	☐	☐	☐
Close-in boiler	☐	☐	☐	☒
Geiser	☐	☐	☐	☒
Thermostaat	☒	☐	☐	☐
Mechanische ventilatie/luchtbehandeling	☐	☐	☐	☒
Airconditioning	☐	☐	☐	☒
Quooker	☐	☐	☐	☒
Open haard, houtkachel				
(Voorzet) open haard	☐	☐	☐	☒
Allesbrander	☐	☐	☐	☒
Kachels	☐	☐	☐	☒
Keuken (inbouw)apparatuur, te weten				
Keukenmeubel	☒	☐	☐	☐
(Combi)magnetron	☒	☐	☐	☐
Inductiekookplaat	☒	☐	☐	☐
Oven	☐	☐	☐	☒
Vaatwasser	☐	☐	☐	☒
Afzuigkap/schouw	☒	☐	☐	☐
Koelkast/vrieskast	☒	☐	☐	☐
Wasmachine	☐	☐	☐	☒
Wasdroger	☐	☐	☐	☒
Verlichting, te weten				
Inbouwverlichting / dimmers	☒	☐	☐	☐
Opbouwverlichting	☒	☐	☐	☐
(Losse) kasten, legplanken, te weten				
Losse kast(en) slaapkamer	☒	☐	☐	☐
Boeken/legplanken	☐	☐	☐	☒
Werkbank in schuur/garage	☐	☐	☐	☒
Vast bureau	☐	☐	☐	☒
Spiegelwanden	☐	☐	☐	☒

Sanitaire voorzieningen

Badkameraccessoires	☒	☐	☐	☐
Wastafel(s)	☒	☐	☐	☐
Toiletaccessoires	☒	☐	☐	☐
Veiligheidsschakelaar wasautomaat	☐	☐	☐	☒
Waterslot wasautomaat	☐	☐	☐	☒
Sauna	☐	☐	☐	☒

Telefoontoestel/-installatie

Telefoontoestellen	☐	☐	☐	☒
Telefooninstallatie	☐	☐	☐	☒

Voorzetramen / radiatorfolie etc., te weten

Radiatorafwerking	☐	☐	☐	☒
Voorzetramen	☐	☐	☐	☒
Isolatievoorzieningen	☐	☐	☐	☐

Overige zaken, te weten:

Schilderijophangstelsysteem	☐	☐	☐	☒
-----------------------------	--------------------------	--------------------------	--------------------------	-------------------------------------

ONS TEAM

Winvest Onroerend Goed is gevestigd in Wijk bij Duurstede en bij ons bent u aan het juiste adres als u zoekt naar een makelaar die oog heeft voor de klant en die garant staat voor een prettige en actieve vlotte aan- en/of verkoop van uw woning.

Winvest Onroerend Goed is aangesloten bij de VBO-makelaardij brancheorganisatie, om ons verder te onderscheiden en onze deskundigheid en kwaliteit te onderstrepen.

Vol trots kunnen wij mededelen dat wij op Funda een score hebben van een verkoop gemiddelde van 9,1, waarbij wij het hoogst scoren op Deskundigheid, Service en Begeleiding.

Bij Winvest Onroerend Goed staat de klant centraal en wij begeleiden onze klanten tijdens

het aan/en/of verkoopproces van A-Z.

Winvest Onroerend Goed is een dynamisch, actief en regionaal opererend full service makelaarskantoor naar de wens van de klant anno NU. Niet alleen zijn wij gespecialiseerd in aan- en verkoopbemiddeling, huur- en verhuurbemiddeling maar zijn wij ook Register-Taxateur waardoor onze marktkennis altijd up-to-date is.

Wij zijn ervan overtuigd dat wij onze onderhandelingscourtage altijd terugverdienen en u hebt de zekerheid, dat u niet te duur koopt en dat uw nieuwe woning verkregen wordt met de zekerheid van kennis, expertise en ervaring van professionele VBO-Makelaars. Wij werken met de Algemene Consumenten voorwaarden, opgesteld in samenwerking met vbo makelaar. U bent van harte welkom bij Winvest Onroerend Goed.

Openingstijden

Maandag tot en met vrijdag van 09.00 tot 17.30 uur.
Zaterdag van 10.00 tot 15.00 uur.

Meer informatie

Wilt u meer informatie of wilt u een (vrijblijvende) afspraak maken?

Stuurt u ons dan een e-mail, bel of schrijft u ons! Wij presenteren u graag de werkwijze van onze marketinginstrumenten en het te behalen resultaat voor u!



Robbert May



Rob van Gorkum



Nigel May



VRIJBLIJVENDE WAARDEBEPALING

Vrijblijvende waardebeoordeling van jouw woning om er achter te halen wat jouw huis in de huidige markt waard is.

Heb je concrete verkoopplannen en wil je eerst de waarde van je eigen woning weten?

Onze makelaar komt graag bij jou langs om kennis te maken en de waarde van jouw huis te bepalen. De makelaar meet de woning globaal op, bekijkt de hele woning van top tot teen en vergelijkt de woning met verkochte woningen uit de omgeving.

Uit alle informatie geeft de makelaar een realistische waarde over jouw woning wat hij op dit moment op kan leveren als die verkocht wordt. Neem contact met ons op om vandaag nog een afspraak te maken met de makelaar.



funda

FUNDA CIJFERS

VERKOOP: 9,4

AANKOOP: 9

R van Geffen:

Robbert is voor ons als verkoper de juiste makelaar. Hij verdiept zich in het huis, verkoper, koper, markt en wat de juiste prijs is. Hij is altijd bereikbaar voor eventuele vragen en zorgt voor perspectief op het moment dat het anders loopt dan verwacht. Zijn toewijding is enorm. Robbert ontzorgt van a t/m z. Een absolute aanrader.

9,0

LOKALE
MARKTKENNIS

10

DESKUNDIGHEID

10

SERVICE &
BEGELEIDING

10

PRIJS /
KWALITEIT

Mevr. W.M.H. Bouwman

Ik zou deze makelaar zeker aanbevelen bij vrienden of familie! Proces verkoop huis prima verlopen. Goede inschatting kopersmarkt en vraagprijs. Mooie foto presentatie / verkoopbrochure. Plezierige ondersteunende gesprekken. Goede mediator tussen koper en verkoper. Deskundige makelaar.

9,0

LOKALE
MARKTKENNIS

9,0

DESKUNDIGHEID

10

SERVICE &
BEGELEIDING

8,0

PRIJS /
KWALITEIT

MEEST GESTELDE VRAGEN

Hoe komt de koop tot stand?

Als de verkoper en koper het eens worden over de voor hen belangrijkste zaken bij de koop (dat zijn meestal de prijs, de opleveringsdatum en de ontbindende voorwaarden), dan legt de verkopend makelaar de afspraken schriftelijk vast in de koopakte. Er ontstaat dan een wilsovereenstemming'.

Ontbindende voorwaarden zijn dan een belangrijk onderwerp. U krijgt als koper niet automatisch een ontbindende voorwaarde. Wilt u bijvoorbeeld een ontbindende voorwaarde voor de financiering van de woning, dan moet u dit melden bij het uitbrengen van uw bod. Het is belangrijk dat partijen het ook eens zijn over de aanvullende afspraken en ontbindende voorwaarden voordat de koopakte wordt opgemaakt. Naast de eerder genoemde punten worden meestal nog enkele aanvullende afspraken in de koopakte opgenomen. Te denken valt bijvoorbeeld aan de boeteclausule indien één van beide partijen zijn verplichtingen niet nakomt.

Wanneer er door een consument een woning wordt gekocht bepaalt de Wet Koop Onroerende Zaken dat een koop pas is gesloten als deze schriftelijk is vastgelegd. Zolang geen koopakte is opgemaakt en deze door beide partijen niet is ondertekend, is er geen rechtsgeldige koop.

Zodra de verkoper en de koper de koopakte hebben ondertekend en de koper (en eventueel de notaris) een afschrift van de akte heeft ontvangen, treedt voor de particuliere koper de wettelijke bedenktijd in werking. Binnen deze bedenktijd kan de koper alsnog afzien van de aankoop van een woning. Ziet de koper tijdens de bedenktijd niet af van de koop, dan zijn de financiën rond en vormen ook eventuele andere ontbindende voorwaarden geen obstakel meer en zal op de afgesproken opleveringsdatum de overdracht plaatsvinden bij de notaris.

Wat is de bedenktijd?

Gedurende de bedenktijd kan de koper de overeenkomst alsnog ongedaan maken. Zo wordt de gelegenheid geboden om bijvoorbeeld deskundigen te raadplegen. De bedenktijd duurt drie werkdagen (m.u.v. zon- en feestdagen) en begint op de dag die volgt op de dag dat de koper de (door beide partijen) ondertekende akte of een kopie daarvan krijgt overhandigd. De bedenktijd eindigt tegen middernacht van de laatste dag van de bedenktijd. Het is dus niet van belang hoe laat de koper het afschrift van de akte heeft ontvangen. De wijze waarop de koper dit moet mededelen aan de verkoper staat in de koopovereenkomst beschreven.

Wat houdt 'kosten koper' in?

Kosten koper (k.k.) betekent dat de koper de kosten voor de overdracht van de woning voor zijn/haar rekening neemt. De kosten koper bedraagt circa 4% van de koopprijs. Onder kosten koper vallen de volgende kosten:

- Overdrachtsbelasting;
- Notariskosten voor de opmaak van de akte van levering;
- Kadasterkosten voor inschrijving van de akte van levering.

Naast deze kosten dient de koper ook rekening te houden met:

- notariskosten voor de opmaak van de hypotheekakte;
- kadasterkosten voor de inschrijving van de hypotheekakte.

Onder de kosten koper vallen nooit de makelaarskosten. Als een verkoper een makelaar inschakelt voor de verkoop van zijn/haar woning dan zal de verkoper de kosten van deze makelaar moeten betalen. Als de koper een makelaar inschakelt voor de aankoop van een woning dan zal de koper de kosten van deze makelaar moeten betalen.

Wat betekent 'onder bod' zijn?

Onder bod betekent dat er een serieuze gegadigde is voor het huis. Iemand heeft een bod gedaan op de woning en een tegenvoorstel gekregen van de verkoper.

Kan je huis onder bod kopen?

Een huis te koop onder bod mag je nog bezichtigen. Je kan zelfs een eigen bod uitbrengen op de woning. Doe jij een veel hoger bod? Dan is het aan de verkoper om de onderhandelingen te stoppen met degene die jou voor was. Pas wanneer beide partijen de koopakte hebben getekend, kan er niemand meer tussenkomen. Toch komt dit maar weinig voor. De koper en verkoper zijn vaak mondeling al rond.

Als ik de vraagprijs bied, moet de verkoper de woning dan aan mij verkopen?

Nee. Het hoogste rechtscollege, de Hoge Raad, heeft namelijk in een vonnis bepaald dat de vraagprijs van een woning een uitnodiging is tot het doen van een bod. Als u de vraagprijs uit een advertentie of woninggids biedt, dan doet u een bod. De verkoper kan dan nog beslissen of hij/zij uw bod wel of niet aanvaardt of dat hij/zij zijn/haar makelaar een tegenbod laat doen. Hij/Zij kan zelfs besluiten de vraagprijs tijdens de onderhandelingen te verhogen.

Mag een makelaar doorgaan met bezichtigingen als er al over een bod onderhandeld wordt?

Ja, dat mag. Een onderhandeling hoeft namelijk nog niet tot een verkoop te leiden. Bovendien kan het zijn dat de verkoper graag wil weten of er meer belangstelling is. De makelaar mag ook met meer dan één gegadigde tegelijk onderhandelen. Echter, de makelaar doet geen mededelingen over de hoogte van biedingen. Dit zou tot prijsopdrijving kunnen leiden.

AANDACHTSPUNTEN

De notaris:

Over het algemeen heeft de koper de keuze voor een notariskantoor. Gebleken is dat sommige notariskantoren de voordelen voor koper combineren met (hogere) kosten voor verkoper. In het algemeen worden de in onderstaande clausule genoemde grenzen niet overschreden, echter, ter bescherming van onze opdrachtgever/verkoper nemen wij onderstaande clausule op in de koopovereenkomst:

“Indien de kosten die door de notaris in rekening zullen worden gebracht en die verband houden met de aflossing van overbruggingsleningen en/of aflossing en doorhaling van verkopers' hypothe(e)k(en) en/of beslagen die op het verkochte rust(en), meer bedragen dan zal de koper dit meerdere voor zijn rekening nemen:

- € 10,-- per telefonische overboeking;
- € 40,-- voor het opvragen van een aflossingsnota bij de hypotheek-/kredietverstrekker, per aflossing;
- € 140,-- per akte van gehele doorhaling;
- € 200,-- per akte van gedeeltelijke doorhaling

(bedragen zijn inclusief btw)

Deze extra kosten zal de notaris op de afrekening ter zake van de levering direct doorberekenen aan de koper. Dit artikel is tevens van toepassing indien administratiekosten, kantoorkosten en/of beheerkosten in rekening worden gebracht.”

Let op: genoemde kosten zijn gebaseerd op bedragen zoals die over het algemeen en redelijkerwijs door notarissen bij een verkopende partij in rekening worden gebracht voor de desbetreffende verrichtingen. Indien de door de koper aangevoerde notaris voor de desbetreffende verrichtingen meer aan kosten in rekening brengt dan de genoemde bedragen, komt het meerdere voor rekening en risico van de koper.

Financieringsvoorbehoud:

Het financieringsvoorbehoud is – indien overeengekomen – geldig voor een periode van 4 weken vanaf de datum van het bereiken van de mondelinge overeenstemming. In deze periode zal koper al het nodige (laten) doen en de benodigde stukken (waaronder een door beide partijen ondertekende koopakte) aan zijn hypotheekverstrekker aanleveren om een passend financieringsvoorstel te verkrijgen.

Voorbehoud bouwkundige keuring:

Indien een bouwkundige keuring als voorwaarde wordt bedongen bij de overeenkomst, zal de volgende clausule in de koopakte worden opgenomen:

“Koper is met verkoper overeengekomen de woning vooraf te laten keuren door een bouwkundige of een derde ter zake deskundige; door koper zelf aan te wijzen. De bouwkundige keuring wordt uitgevoerd vóór het ondertekenen van de koopovereenkomst of binnen de wettelijke bedenkttermijn”.

De waarborgsom:

Tot zekerheid voor de nakoming van de verplichtingen door de koper wordt door deze binnen een vastgestelde termijn (vier weken) na het bereiken van overeenstemming een waarborgsom gestort op een rekening van de notaris. Dit betreft een bedrag ter grootte van 10% van de koopsom. In plaats van een waarborgsom kan de koper ook een schriftelijke bankgarantie stellen, mits deze bankgarantie onvoorwaardelijk is en is afgegeven door een erkende in Nederland gevestigde bankinstelling.

Baten en lasten:


Alle baten, lasten en verschuldigde canons waaronder begrepen heffingen die voortvloeien uit de akte van splitsing en/of reglement (indien van toepassing), komen voor rekening van de kopende partij vanaf de datum van de notariële overdracht (transport); de lopende baten, lasten en dergelijke, zullen tussen partijen naar rato worden verrekend.


Inspectie:

Voorafgaand aan de oplevering kunnen de kopers de gekochte zaak inspecteren.

Gas, water en elektra:

Partijen dienen er zelf zorg voor te dragen dat zij zich aanmelden bij de nutsbedrijven als vertrekkende, dan wel nieuwe bewoner/contractant. De aanmelding dient uiterlijk 2 weken vóór de transportdatum te gebeuren. Tijdens de inspectie kunnen de meterstanden van gas, water en elektra worden opgenomen op de daarvoor bestemde mutatieformulieren van de nutsbedrijven en door partijen “voor akkoord” worden ondertekend.

 

 



**INTERESSE IN DIT APPARTEMENT?
NEEM DAN VRIJBLIJVEND CONTACT OP MET ONS
KANTOOR**

