



VRAAGPRIJS € 750.000 K.K.

LINGEDIJK 93
WADENOIJEN



KENMERKEN

Overdracht

Vraagprijs	€ 750.000,- k.k.
Elektra	€ 300,-
Aanvaarding	In overleg

Bouw

Type object	Woonhuis, eengezinswoning, vrijstaande woning
Soort bouw	Bestaande bouw
Bouwperiode	1952
Dakbedekking	Dakpannen Keramisch
Type dak	Samengesteld
Isolatievormen	Gedeeltelijk dubbel glas Spouwmuren

Oppervlaktes en inhoud

Perceeloppervlakte	1.800 m ²
Gebruiksoppervlakte wonen	227 m ²
Inhoud	1.146 m ³
Oppervlakte overige inpandige ruimten	62 m ²
Oppervlakte gebouwgebonden buitenruimte	6 m ²

Indeling

Aantal bouwlagen	3
Aantal kamers	7 (waarvan 5 slaapkamers)
Aantal badkamers	2

Locatie

Ligging	Aan rustige weg
---------	-----------------

Tuin

Type	Tuin rondom
Hoofdtuin	Ja
Oriëntering	West
Heeft een achterom	Ja
Staat	Prachtig aangelegd

Energieverbruik

Energielabel	C
--------------	---

Uitrusting

Aantal parkeerplaatsen	3
Warm water	Buffervat voor warmwater

KENMERKEN

Verwarmingssysteem	Open haard Wolf CHA Monoblock Lucht/water Warmtepomp
Parkeergelegenheid	Aangebouwde stenen garage
Heeft een open haard	Ja
Heeft een rookkanaal	Ja
Tuin aanwezig	Ja
Heeft een garage	Ja
Beschikt over een internetverbinding	Ja
Heeft een schuifpui	Ja
Heeft zonwering	Ja
Zonnepanelen	9 x NSP Solar 300 Wp All Black
Kadastrale gegevens	
Eigendom	Eigen grond

Welkom in het hart van de Betuwe!

Welkom in de Betuwe! Deze vrijstaande woning biedt alles wat een gezin nodig heeft. Met 227m² woonoppervlak, vijf slaapkamers en een royale tuin op een perceel van 1800m² is dit de ideale plek voor ruimte en comfort.

Hoogtepunten

- Bouwjaar r 1952: Karakteristieke T-vorm en uniek metselwerk.
- Royale tuin: Zonnige plekken, schaduwrijke fruitbomen en kleurrijke borders.
- Thuiswerken: Diverse werkruimtes en veel natuurlijk licht.
- Perfecte ligging: Nabij rivier de Linge, A15, A2 en NS-station Tiel Passewaay.
- Duurzaam: Voorzien van 9 zonnepanelen en een full-electric Wolf lucht/water warmtepomp.

We vertellen je graag meer over deze woning.





Entree

Via het portaal en de voordeur betreed je de woning via de centrale hal, met een mooie Lei stenen vloer en veel lichtinval. Via de hal krijg je toegang tot de eerste etage via een fraaie trapopgang, de slaap/kantoor kamer met uitzicht op de voortuin en toegang tot de centrale hal van de woning.









Woonkamer

De lichte tuingerichte woonkamer met houten vloer wordt gekenmerkt door de brede kozijnen en raampartijen. Een open haard zorgt voor extra sfeer, en door de schuifpui stap je zo het terras op met uitzicht over de fraai aangelegde tuin.





Woonkeuken

De woonkeuken grenst direct aan de kelder en de achteringang van de woning met toegang tot een unieke werkkamer/kantoor.

De klassieke keuken is uitgerust met een breed aanrechtblad, dubbele spoelbak, een elektrische kookplaat met oven, wasemkap en een vrijstaande koelkast.







Kelder en badkamer op begane grond

Op de begane grond bevindt zich ook een volledig betegelde badkamer met douchehoek, toilet en wastafel.

De ruime kelder biedt stahoogte, opslagruimte en herbergt de lucht/lucht warmtepomp.

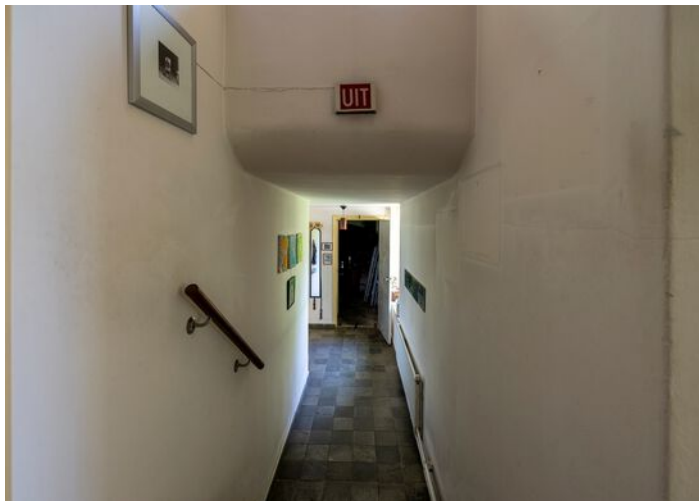

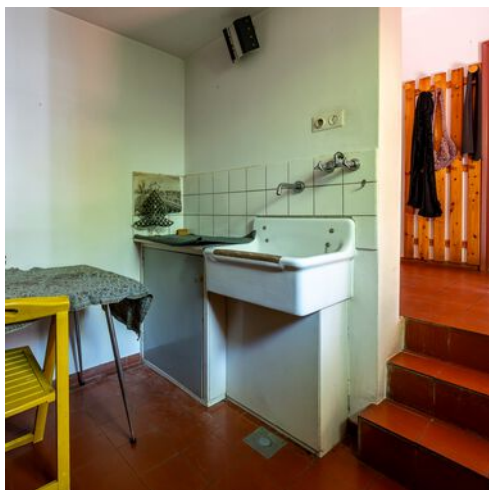


PLATTEGROND



PLATTEGROND

Lingedijk 93 te Wadenoijen Kelder

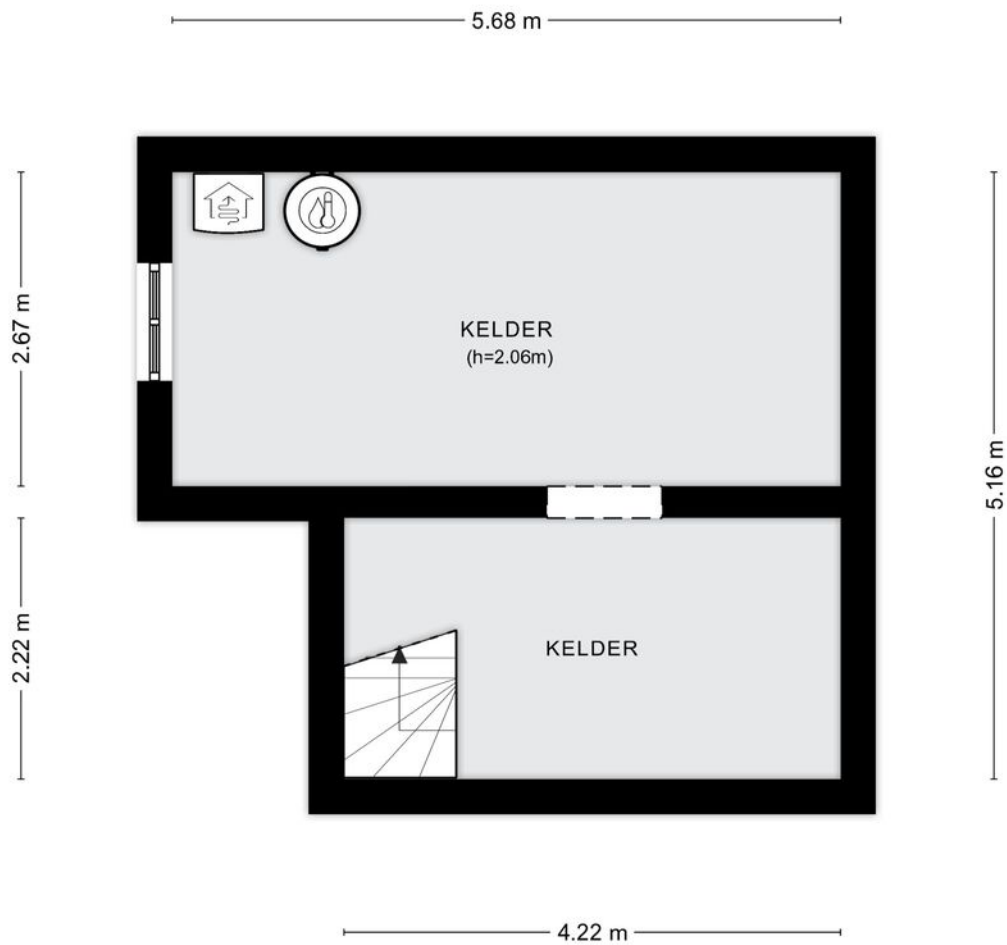

Aan de plattegronden kunnen geen rechten worden ontleend.
© Tekenplan Vastgoedpresentatie



Eerste verdieping

De fraaie trap in de hal brengt je naar een korte, lichte overloop. Deze geeft toegang tot een slaapkamer in de zijvleugel.

Deze slaapkamer heeft een balkon en een fraai zicht over de voortuin richting de Linge. Via de korte overloop kom je in de hal met toegang tot de overige slaapkamers en de badkamer.

De drie slaapkamers zijn ruim opgezet en bieden zicht op de achtertuin.

De slaapkamer grenzend aan de badkamer heeft openslaande deuren naar een balkon en een vide met vele gebruiksmogelijkheden.

De midden slaapkamer is ruim met een breed raam, en de grootste slaapkamer beschikt over openslaande balkondeuren, een inloopgarderobe en een vaste wastafel met garderobekast.

De gebogen plafonds in de twee grootste slaapkamers benadrukken het stijlvolle Bauhaus-accents.

De ruime, volledig betegelde badkamer is uitgerust met een bad/douchecombinatie, apart toilet, wastafel en aansluitingen voor witgoed.

De zolder, bereikbaar via een vlizotrap, biedt veel bergingsmogelijkheden voor huisraad die je niet dagelijks nodig hebt.













Badkamer

De volledig betegelde badkamer is voorzien van een bad/douchecombinatie, toilet, wastafel en witgoed aansluitingen.






PLATTEGROND



Lingedijk 93 te Wadenhoijen
Tweede verdieping

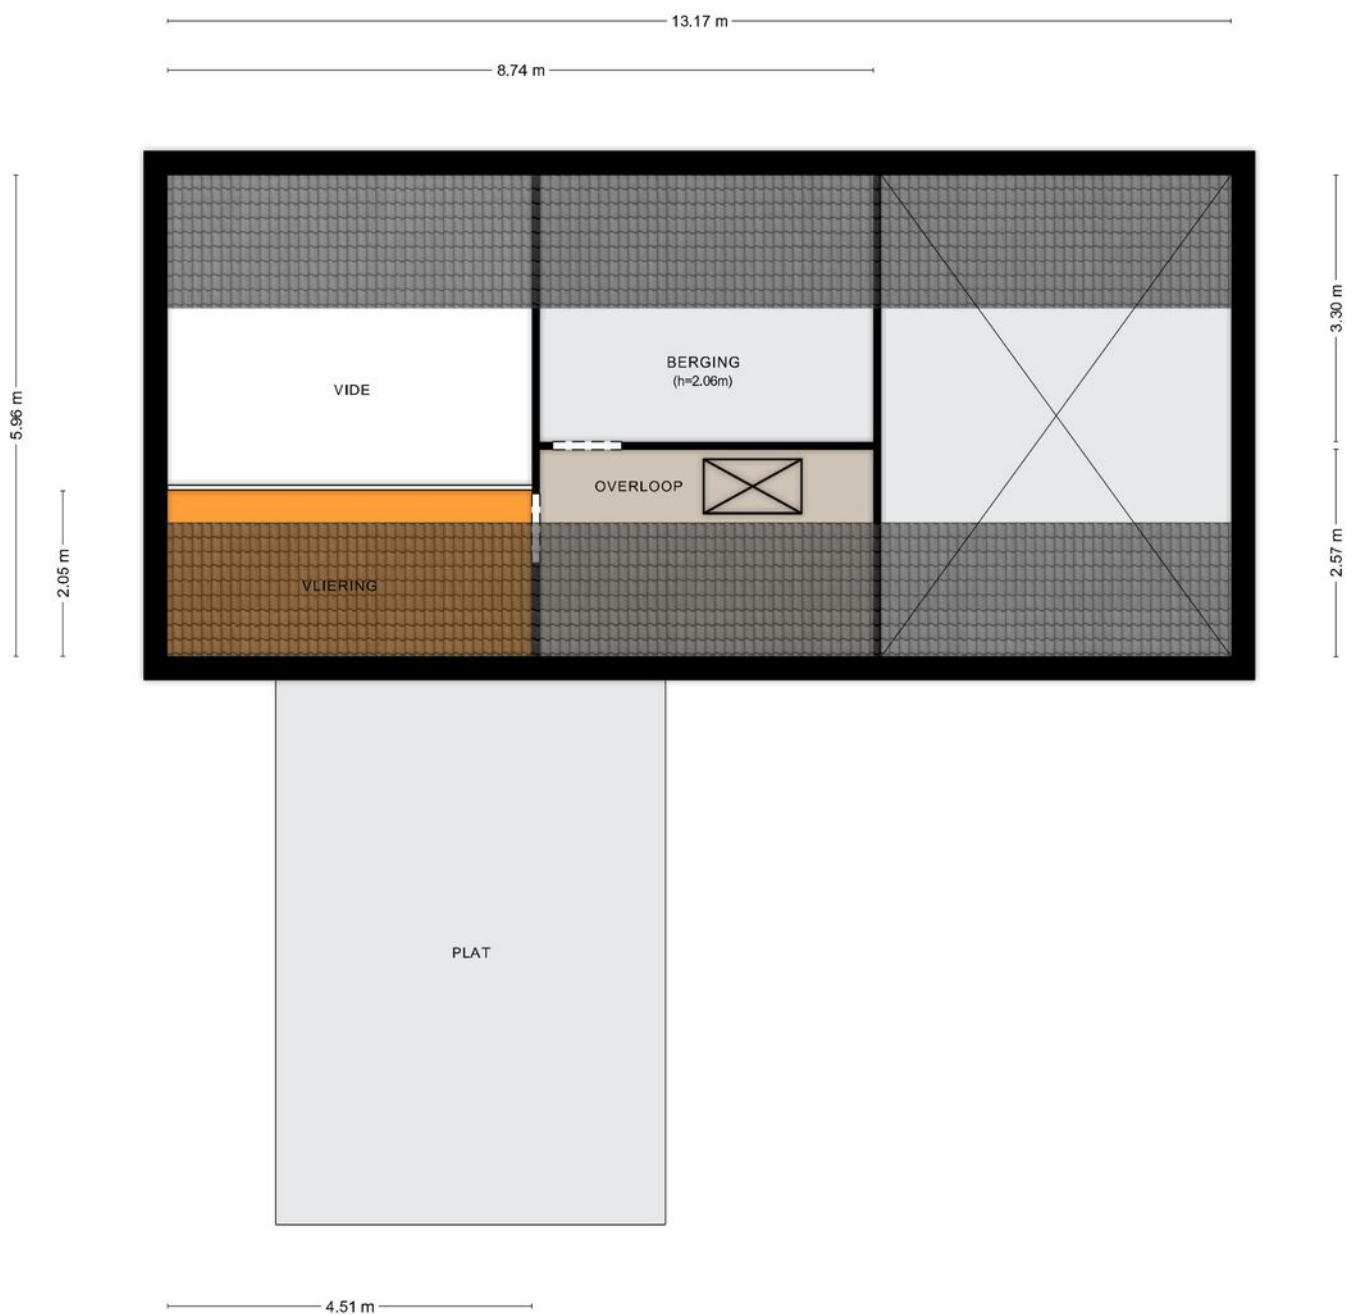

Buitenruimtes

De grote aangebouwde garage grenst aan het terras en is via de achtertuin te bereiken met een eigen inrit aan de Vergardeweg.


De woning heeft een ruim terras aan de achterkant, direct aansluitend aan de woonkamer.









PLATTEGROND

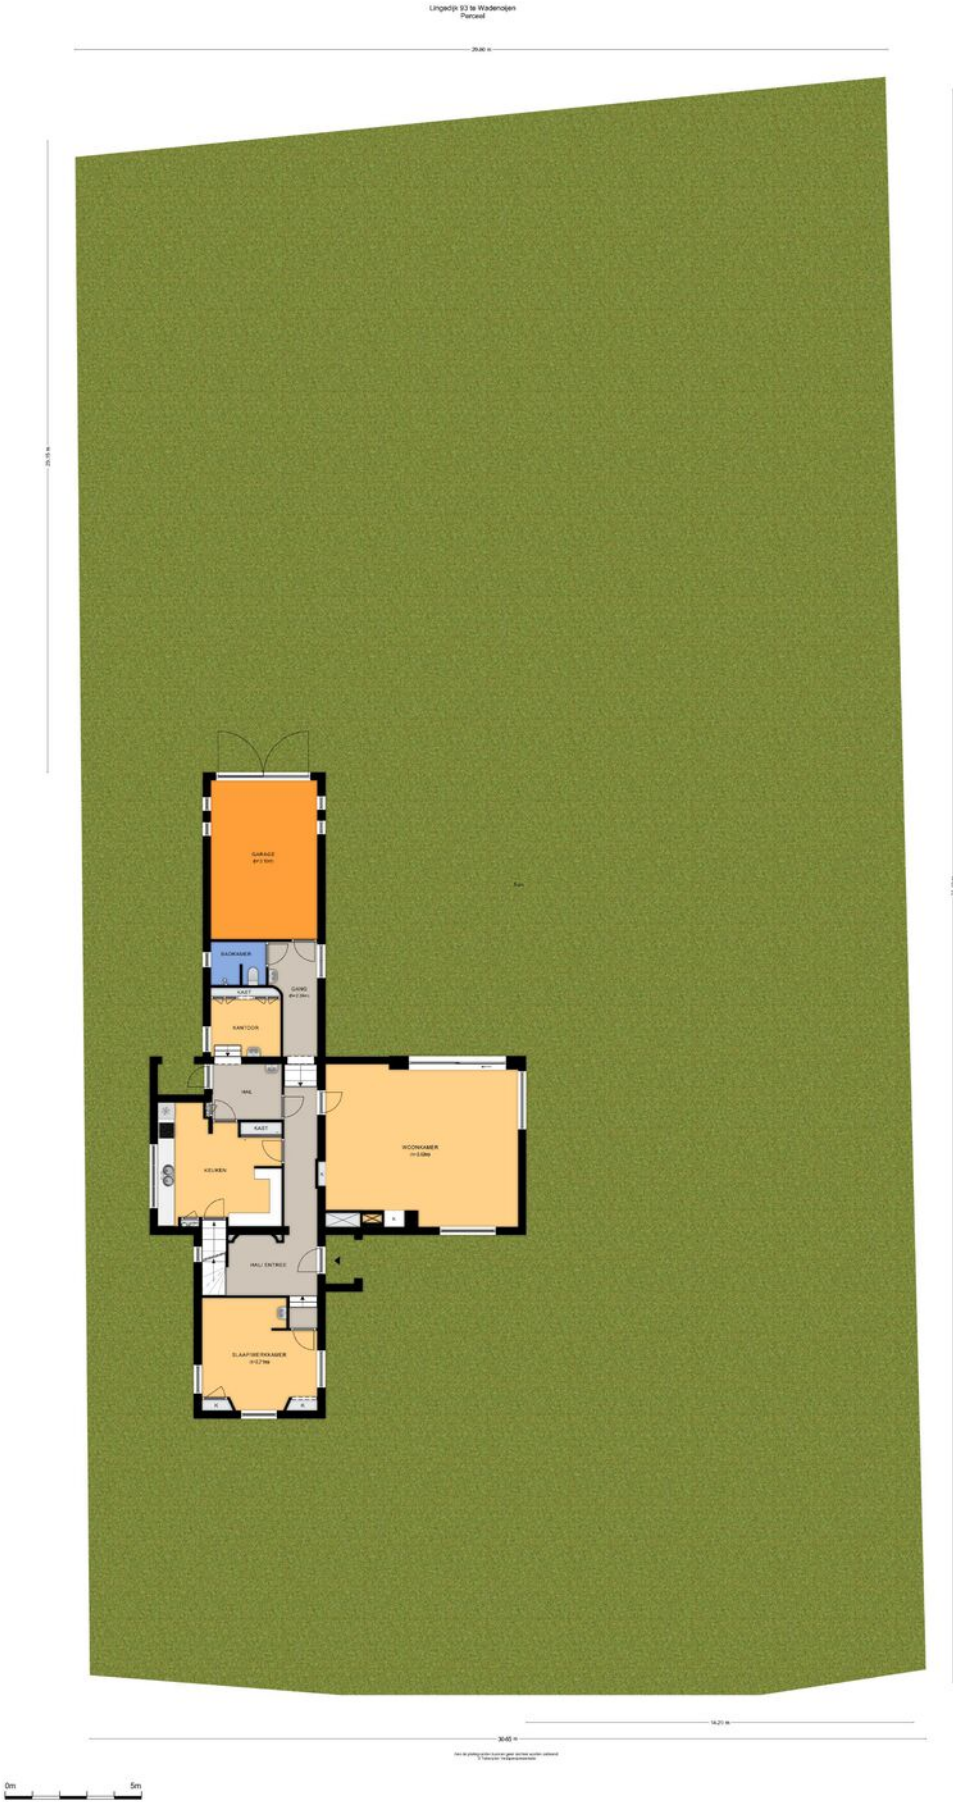

LOCATIE

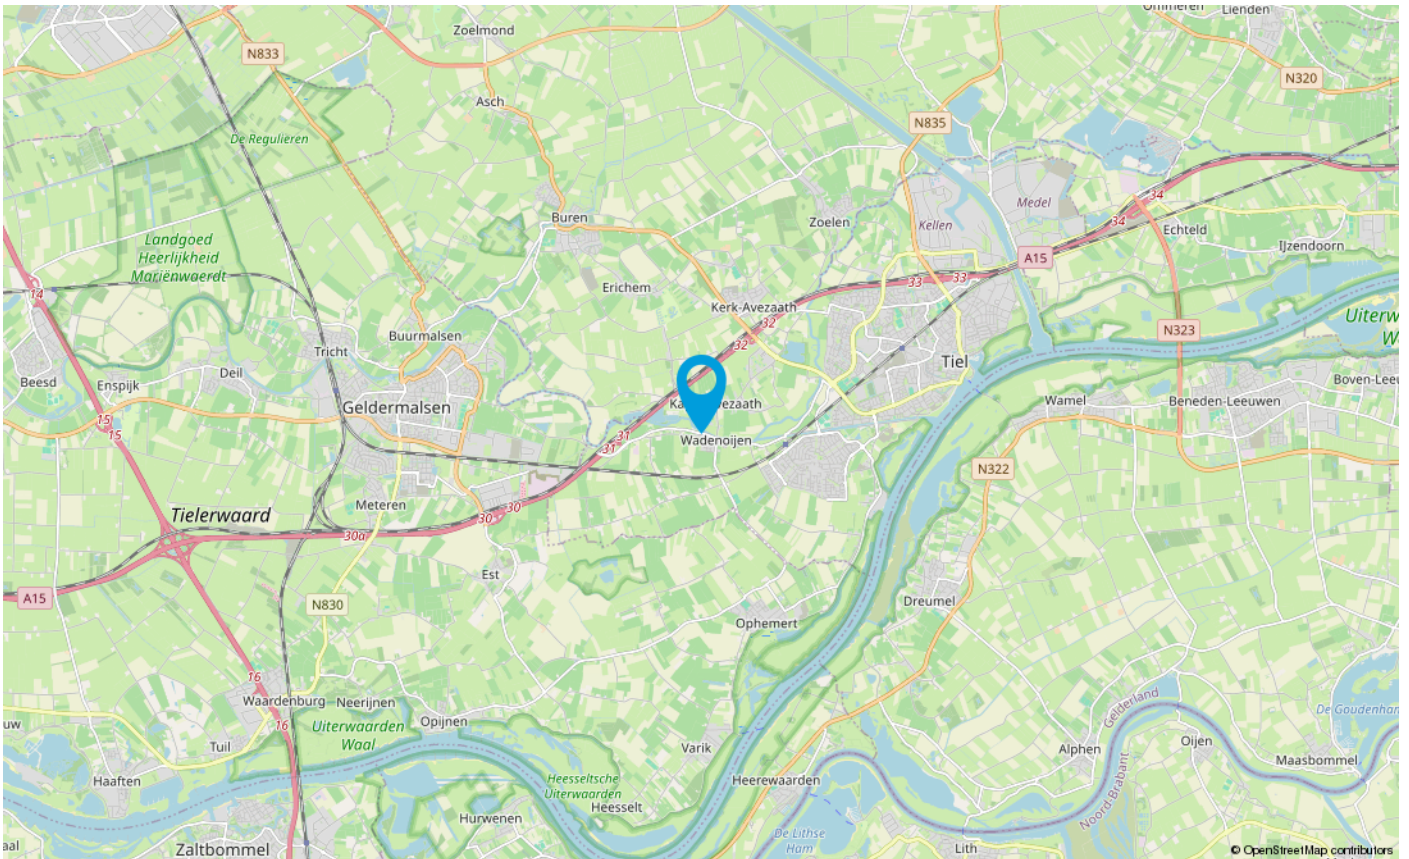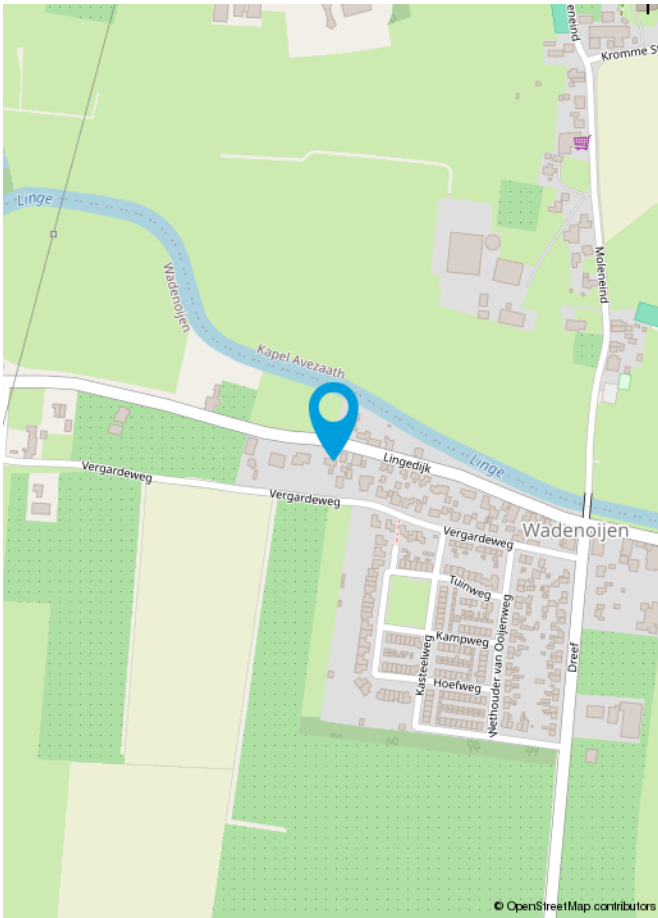

KADASTRALE KAART

Kadastrale kaart

Uw referentie: info Prospect



0 5 10 15 20 25m

12345

25

Deze kaart is noordgericht

Perceelnummer

Huisnummer

Vastgestelde kadastrale grens

Voorlopige kadastrale grens

Administratieve kadastrale grens

Bebouwing

Schaal 1: 500

Kadastrale gemeente Wadenhoijen

Sectie D

Perceel 666

Aan dit uittreksel kunnen geen betrouwbare maten worden ontleend.
De Dienst voor het kadaster en de openbare registers behoudt zich de intellectuele eigendomsrechten voor, waaronder het auteursrecht en het databankenrecht.

kadaster



Voor een eensluidend uittreksel, geleverd op 1 augustus 2024
De bewaarder van het kadaster en de openbare registers

OBJECT GEGEVENS

Adres: Lingedijk 93
Plaatsnaam: Wadenhoijen
Type object: Woning

MEETCERTIFICAAT CONFORM BRANCHEBREDE MEETINSTRUCTIE

Type meting: Meetcertificaat A, gebouw op locatie gecontroleerd.
Opgemaakt door: Tekenplan vastgoedpresentatie
Gecontroleerd door: Mevr. J.P. Serto
Datum: woensdag 7 augustus 2024
Ingemeten door: Tekenplan vastgoedpresentatie

BEPALING OPPERVLAKTE EN INHOUD

Gebruiksoppervlakte wonen: 226,5 m²
Overige inpandige ruimte: 61,5 m²
Gebouwgebonden buitenruimte: 6,0 m²
Externe Bergruimte: -

Bruto inhoud Hoofdgebouw: 1146 m³
Bruto inhoud Bijgebouw: -



Dhr. Ing. R. de Groot
Tekenplan vastgoedpresentatie

ONS TEAM

Winvest Makelaardij is gevestigd in Wijk bij Duurstede en bij ons ben je aan het juiste adres als je zoekt naar een makelaar die oog heeft voor de klant en die garant staat voor een prettige en actieve vlotte aan- en/of verkoop van jouw woning.

Wij zijn aangesloten bij de VBO-makelaardij brancheorganisatie, om ons verder te onderscheiden en om onze deskundigheid en kwaliteit te onderstrepen.

Vol trots kunnen wij mededelen dat wij op Funda een score hebben van een verkoop-gemiddelde van 9,1, waarbij wij het hoogst scoren op Deskundigheid, Service en Begeleiding.

Bij Winvest Makelaardij staat de klant centraal en wij begeleiden onze klanten tijdens

het aan- en/of verkoopproces van A-Z.

Winvest Makelaardij is een dynamisch, actief en regionaal opererend full service makelaarskantoor naar de wens van de klant anno NU. Niet alleen zijn wij gespecialiseerd in aan- en verkoopbemiddeling, huur- en verhuurbemiddeling maar zijn wij ook Register-Taxateur, maken taxatierapporten op, waardoor onze marktkennis altijd up-to-date is. Wij zijn ervan overtuigd dat wij onze onderhandelingscourtage altijd terugverdienen en jij de zekerheid hebt dat je niet te duur koopt en dat jouw nieuwe woning verkregen wordt met de zekerheid van kennis, expertise en ervaring van een professionele VBO-Makelaar. Wij werken met de Algemene Consumenten voorwaarden, opgesteld in samenwerking met VBO makelaar.

Je bent van harte welkom bij Winvest Makelaardij.

Openingstijden

Maandag tot en met vrijdag van 09.00 tot 17.30 uur.

Zaterdag van 10.00 tot 15.00 uur.

Meer informatie

Wil je meer informatie of wil je een (vrijblijvende) afspraak maken?

Stuur ons dan een e-mail, bel of schrijf ons! Wij presenteren je graag de werkwijze van onze marketinginstrumenten en het te behalen resultaat voor jou!



Robbert May



Anita May



Nigel May



Lizzy van Rijnberk

MEEST GESTELDE VRAGEN

Hoe komt de koop tot stand?

Als de verkoper en koper het eens worden over de voor hen belangrijkste zaken bij de koop (dat zijn meestal de prijs, de opleveringsdatum en de ontbindende voorwaarden), dan legt de verkopend makelaar de afspraken schriftelijk vast in de koopakte. Er ontstaat dan een 'wilsovereenstemming'.

Ontbindende voorwaarden zijn dan een belangrijk onderwerp. U krijgt als koper niet automatisch een ontbindende voorwaarde. Wilt u bijvoorbeeld een ontbindende voorwaarde voor de financiering van de woning, dan moet u dit melden bij het uitbrengen van uw bod. Het is belangrijk dat partijen het ook eens zijn over de aanvullende afspraken en ontbindende voorwaarden voordat de koopakte wordt opgemaakt. Naast de eerdergenoemde punten, worden meestal nog enkele aanvullende afspraken in de koopakte opgenomen. Te denken valt bijvoorbeeld aan de boeteclausule indien één van beide partijen zijn verplichtingen niet nakomt.

LET OP!

Een mondelinge overeenstemming tussen de particuliere verkoper en de particuliere koper is niet rechtsgeldig. Met andere woorden: er is geen koop. Er is pas sprake van een rechtsgeldige koop als de particuliere verkoper en de particuliere koper de koopovereenkomst hebben ondertekend. Dit vloeit voort uit artikel 7:2 Burgerlijk Wetboek. Een bevestiging van de mondelinge overeenstemming per e-mail of een toegestuurd concept van de koopovereenkomst wordt overigens niet gezien als een 'ondertekende koopovereenkomst'.

Zodra de verkoper en de koper de koopakte hebben ondertekend en de koper (en eventueel de notaris) een afschrift van de akte heeft ontvangen, treedt voor de particuliere koper de wettelijke bedenktijd in werking. Binnen deze bedenktijd kan de koper alsnog afzien van de aankoop van een woning. Ziet de koper tijdens de bedenktijd niet af van de koop, dan zijn de financiën rond en vormen ook eventuele andere ontbindende voorwaarden geen obstakel meer en zal op de afgesproken opleveringsdatum de overdracht plaatsvinden bij de notaris.

Wat is de bedenktijd?

Gedurende de bedenktijd kan de koper de overeenkomst alsnog ongedaan maken. Zo wordt de gelegenheid geboden om bijvoorbeeld deskundigen te raadplegen. De bedenktijd duurt drie werkdagen (m.u.v. zon- en feestdagen) en begint op de dag die volgt op de dag dat de koper de (door beide partijen) ondertekende akte of een kopie daarvan krijgt overhandigd. De bedenktijd eindigt tegen middernacht van de laatste dag van de bedenktijd. Het is dus niet van belang hoe laat de koper het afschrift van de akte heeft ontvangen. De wijze waarop de koper dit moet mededelen aan de verkoper staat in de koopovereenkomst beschreven.

Wat houdt 'kosten koper' in?

Kosten koper (k.k.) betekent dat de koper de kosten voor de overdracht van de woning voor zijn/haar rekening neemt. Onder kosten koper vallen de volgende kosten:

- Overdrachtsbelasting;
 - Notariskosten voor de opmaak van de akte van levering;
 - Kadasterkosten voor inschrijving van de akte van levering.
- Naast deze kosten dient de koper ook rekening te houden met:

- Notariskosten voor de opmaak van de hypotheekakte;
 - Kadasterkosten voor de inschrijving van de hypotheekakte;
- Tevens kan de koper rekening houden met de kosten voor het laten uitvoeren van een bouwkundig inspectierapport alsmede de kosten voor het laten opmaken van een taxatierapport ten behoeve van de financiering. Onder kosten koper vallen nooit de makelaarskosten. Als een verkoper een makelaar inschakelt voor de verkoop van zijn/haar woning dan zal de verkoper de kosten van deze makelaar moeten betalen. Als de koper een makelaar inschakelt voor de aankoop van een woning, dan zal de koper de kosten van deze makelaar moeten betalen.

Wat betekent 'onder bod' zijn?

Onder bod betekent dat er een serieuze gegadigde is voor het huis. Iemand heeft een bod gedaan op de woning en een tegenvoorstel gekregen van de verkoper.

Kan je een huis, die onder bod is, kopen?

Een huis die te koop staat en die al onder bod is, mag je nog bezichtigen. Je kan zelfs een eigen bod uitbrengen op de woning. Doe jij een veel hoger bod? Dan is het aan de verkoper om de onderhandelingen te stoppen met degene die jou voor was. Pas wanneer beide partijen de koopakte hebben getekend, kan er niemand meer tussenkomen. Toch komt dit maar weinig voor. De koper en verkoper zijn vaak mondeling al rond.

Als ik de vraagprijs bied, moet de verkoper de woning dan aan mij verkopen?

Nee. Het hoogste rechtscollege, de Hoge Raad, heeft namelijk in een vonnis bepaald dat de vraagprijs van een woning een uitnodiging is tot het doen van een bod. Als je de vraagprijs uit een advertentie of woninggids biedt, dan doe je een bod. De verkoper kan dan nog beslissen of hij/zij jouw bod wel of niet aanvaardt of dat hij/zij zijn/haar makelaar een tegenbod laat doen. Hij/Zij kan zelfs besluiten de vraagprijs tijdens de onderhandelingen te verhogen.

Mag een makelaar doorgaan met bezichtigingen als er al over een bod onderhandeld wordt?

Ja, dat mag. Een onderhandeling hoeft namelijk nog niet tot een verkoop te leiden. Bovendien kan het zijn dat de verkoper graag wil weten of er meer belangstelling is. De makelaar mag ook met meer dan één gegadigde tegelijk onderhandelen. Echter, de makelaar doet geen mededelingen over de hoogte van biedingen. Dit zou tot prijsopdrijving kunnen leiden.

AANDACHTSPUNTEN

De notaris:

Over het algemeen heeft de koper de keuze voor een notariskantoor. Gebleken is dat sommige notariskantoren de voordelen voor koper combineren met (hogere) kosten voor verkoper. In het algemeen worden de in onderstaande clausule genoemde grenzen niet overschreden, echter, ter bescherming van onze opdrachtgever/verkoper nemen wij onderstaande clausule op in de koopovereenkomst:

“Indien de kosten die door de notaris in rekening zullen worden gebracht en die verband houden met de aflossing van overbruggingsleningen en/of aflossing en doorhaling van verkopers' hypothe(e)k(en) en/of beslagen die op het verkochte rust(en), meer bedragen dan zal de koper dit meerdere voor zijn rekening nemen:

- € 20,00 per telefonische overboeking;
- € 60,00 voor het opvragen van een aflossingsnota bij de hypotheek-/kredietverstrekker, per aflossing;
- € 185,00 per akte van gehele doorhaling;
- € 240,00 per akte van gedeeltelijke doorhaling
- (alle bedragen zijn inclusief BTW en kadastraal recht)

Deze extra kosten zal de notaris op de afrekening ter zake van de levering direct doorberekenen aan de koper. Dit artikel is tevens van toepassing indien administratiekosten, kantoor-kosten en/of beheerkosten in rekening worden gebracht.”

Let op: genoemde kosten zijn gebaseerd op bedragen zoals die over het algemeen en redelijkerwijs door notarissen bij een verkopende partij in rekening worden gebracht voor de desbetreffende verrichtingen. Indien de door de koper aangewezen notaris voor de desbetreffende verrichtingen meer aan kosten in rekening brengt dan de genoemde bedragen, komt het meerdere voor rekening en risico van de koper.

Financieringsvoorbehoud:

Het financieringsvoorbehoud is – indien overeengekomen – geldig voor een periode van 4 tot 6 weken vanaf de datum van het bereiken van de mondelinge overeenstemming. In deze periode zal koper al het nodige (laten) doen en de benodigde stukken (waaronder een door beide partijen ondertekende koopakte) aan zijn hypotheekverstrekker aanleveren om een passend financieringsvoorstel te verkrijgen.

Voorbehoud bouwkundige keuring:

Indien een bouwkundige keuring als voorwaarde wordt bedongen bij de overeenkomst, zal de volgende clausule in de koopovereenkomst worden opgenomen:

“Koper is met verkoper overeengekomen de woning vooraf te laten keuren door een bouwkundige of een derde ter zake deskundige; door koper zelf aan te wijzen. De bouwkundige keuring wordt uitgevoerd vóór het ondertekenen van de koopovereenkomst of binnen de wettelijke bedenkttermijn”.

Notaris keuze

Koper heeft het recht een notaris van zijn/haar keuze te bepalen voor het passeren van de akte van levering. Indien de koper een notaris op meer dan 20 kilometer afstand van het onderhavig adres heeft verkozen, dan zullen alle door verkoper extra te maken kosten (bijvoorbeeld voor het opstellen van een volmacht) voor rekening van koper zijn. Voorts dient koper binnen 1 kalenderweek, na het ondertekenen van de koopovereenkomst, zijn/haar notaris keuze bekend te hebben gemaakt. Indien de keuze niet binnen deze termijn kenbaar is gemaakt, is verkoper vrij een notaris aan te wijzen van zijn/haar keuze.

De waarborgsom:

Tot zekerheid voor de nakoming van de verplichtingen door de koper wordt door deze binnen een vastgestelde termijn van 7 weken na het bereiken van overeenstemming een waarborgsom gestort op een rekening van de notaris. Dit betreft een bedrag ter grootte van 10% van de koopsom. In plaats van een waarborgsom kan de koper ook een schriftelijke bankgarantie stellen, mits deze bankgarantie onvoorwaardelijk is en is afgegeven door een erkende in Nederland gevestigde bankinstelling.

Baten en lasten:

Alle baten, lasten en verschuldigde canons waaronder begrepen heffingen die voortvloeien uit de akte van splitsing en/of reglement (indien van toepassing), komen voor rekening van de kopende partij vanaf de datum van de notariële overdracht (transport); de lopende baten, lasten en dergelijke, zullen tussen partijen naar rato worden verrekend.

Inspectie:

Voorafgaand aan de notariële levering wordt de koper in de gelegenheid gesteld de gekochte zaak te inspecteren.

Gas, water en elektra:

Partijen dienen er zelf zorg voor te dragen dat zij zich aanmelden bij de nutsbedrijven als vertrekkende, dan wel nieuwe bewoner/contractant. De aanmelding dient uiterlijk 2 weken vóór de transportdatum te gebeuren. Tijdens de inspectie worden de meterstanden van gas, water en elektra opgenomen in het opleverinspectierapport en door partijen “voor akkoord” ondertekend.

LIJST VAN ZAKEN BEHORENDE BIJ

Object : **Lingedijk 93, 4014 MD WADENOIJEN**

Datum :


Deze lijst van zaken is bedoeld om aan te geven welke zaken er al dan niet in de woning achterblijven. Bij onduidelijkheid of wanneer hier geen afspraken over gemaakt worden, dan houdt dat in dat de betreffende zaak niet in de woning achterblijft en door de verkoper mee wordt genomen.

	BLIJFT ACHTER	GAAT MEE	KAN WORDEN OVERGENOMEN	N.V.T.
Buiten				
Tuinaanleg/bestrating/beplanting	☒	☐	☐	☐
Buitenverlichting	☒	☐	☐	☐
Tijd- of schemerschakelaar/bewegingsm elder	☒	☐	☐	☐
9 Zonnepanelen NSP Solar 30 Wp All Black (plaatsingsjaar 2018)	☒	☐	☐	☐
Woning				
Alarminstallatie	☒	☐	☐	☐
Brievenbus	☒	☐	☐	☐
(Voordeur)bel	☒	☐	☐	☐
Rolluiken/zonwering buiten	☒	☐	☐	☐
Raamdecoratie, te weten				
Rolgordijnen	☒	☐	☐	☐
Vloerdecoratie, te weten				
Vloerbedekking/linoleum	☒	☐	☐	☐
Parketvloer/laminaat	☒	☐	☐	☐
Warmwatervoorziening / CV				
Wolf CHA Monoblock Lucht/water warmte Pomp	☒	☐	☐	☐
Buffervat voor warmwater	☒	☐	☐	☐
Thermostaat	☒	☐	☐	☐
Open haard, houtkachel				
Open haard	☒	☐	☐	☐
Keuken (inbouw)apparatuur, te weten				
Keukenmeubel	☒	☐	☐	☐
Electrische kookplaat	☒	☐	☐	☐

Oven	☒	☐	☐	☐
Afzuigkap/schouw	☒	☐	☐	☐
Koelkast/vrieskast	☒	☐	☐	☐
Wasmachine	☐	☒	☐	☐
Wasdroger	☐	☒	☐	☐
Verlichting, te weten				
Inbouwverlichting / dimmers	☒	☐	☐	☐
Opbouwverlichting	☒	☐	☐	☐
(Losse) kasten, legplanken, te weten				
Losse kast(en)	☐	☒	☐	☐
Boeken/legplanken	☒	☐	☐	☐
Werkbank in schuur/garage	☒	☐	☐	☐
Vast bureau	☒	☐	☐	☐
Spiegelwanden	☒	☐	☐	☐
Sanitaire voorzieningen				
Wastafel(s)	☒	☐	☐	☐
Telefoontoestel/-installatie				
Telefoontoestellen	☐	☒	☐	☐
Voorzetramen / radiatorfolie etc., te weten				
Isolatievoorzieningen (radiatorfolie)	☒	☐	☐	☐

Deze woning
heeft energielabel

C

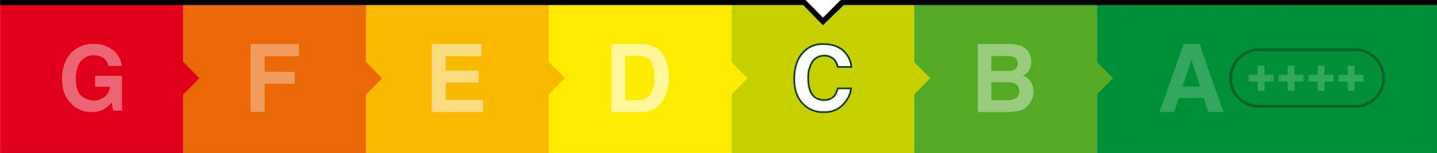

Isolatie

1

Gevels

-

+/-

+

++

2

Gevelpanelen

n.v.t.

3

Daken

-

+/-

+

++

4

Vloeren

-

+/-

+

++

5

Ramen

+

-

+

++

6

Buitendeuren

-

+/-

+

++

Installaties

7

Verwarming

Warmtepomp

8

Warm water

Warmtepomp

Verbeteradvies

9

Zonneboiler

Geen zonneboiler

Verbeteradvies

10

Ventilatie

Natuurlijke ventilatie via ramen en/of roosters

Verbeteradvies

11

Koeling

Geen koeling

12

Zonnepanelen

2700 Wp

Deze woning wordt niet verwarmd via een aardgasaansluiting

Warmtebehoefte
in de wintermaanden

Laag

Gemiddeld

Hoog

Risico op hoge
binnentemperaturen
in de zomermaanden

Laag

Hoog


Aandeel hernieuwbare
energie


52,3 %


Toelichtingen en aanbevelingen vindt u op pagina 2 en verder

Over deze woning			Opnamedetails	
Adres	Lingedijk 93		Naam	Examennummer
	4014MD Wadenojen			
	BAG-ID: 0281010000064155		Certificaathouder	
Detailaanduiding	Bouwjaar	1952	Energie label Deskundige	
	Compactheid	2,39	Inschrijfnummer	KvK-nummer
	Vloeroppervlakte	227m²	EPG2022-69W	85722022
Woningtype			Certificerende instelling	
			EPG-Certificering	
			Soort opname	
Basisopname				



 

 

 



INTERESSE IN DEZE WONING?
NEEM DAN VRIJBLIJVEND CONTACT OP MET ONS
KANTOOR

